




**MIEJSCOWY PLAN ZAGOSPODAROWANIA PRZESTRZENNEGO FRAGMENTU WSI HENRYSZEW  
GMINA JAKTORÓW OBEJMUJĄCEGO OBSZAR OGRANICZONY PÓŁNOCNO - ZACHODNIĄ GRANICĄ  
DZIAŁEK NR EWID. 168/18, 168/12, ULICĄ 3 MAJA, POŁUDNIOWO - WSCHODNIĄ GRANICĄ  
DZIAŁEK NR EWID. 145/11, 145/10, 145/9, 145/4, FRAGMENTEM ROWU OZNACZONEGO  
NR EWID. 146/1, POŁUDNIOWO - WSCHODNIĄ GRANICĄ DZIAŁKI NR EWID. 147/2  
ORAZ UL. TOPOŁOWĄ**

**RYSunek Planu**

Załącznik Nr 1 do uchwały nr XXVII/174/2020 Rady Gminy Jaktorów z dnia 3 sierpnia 2020 roku

skala 1 : 1000

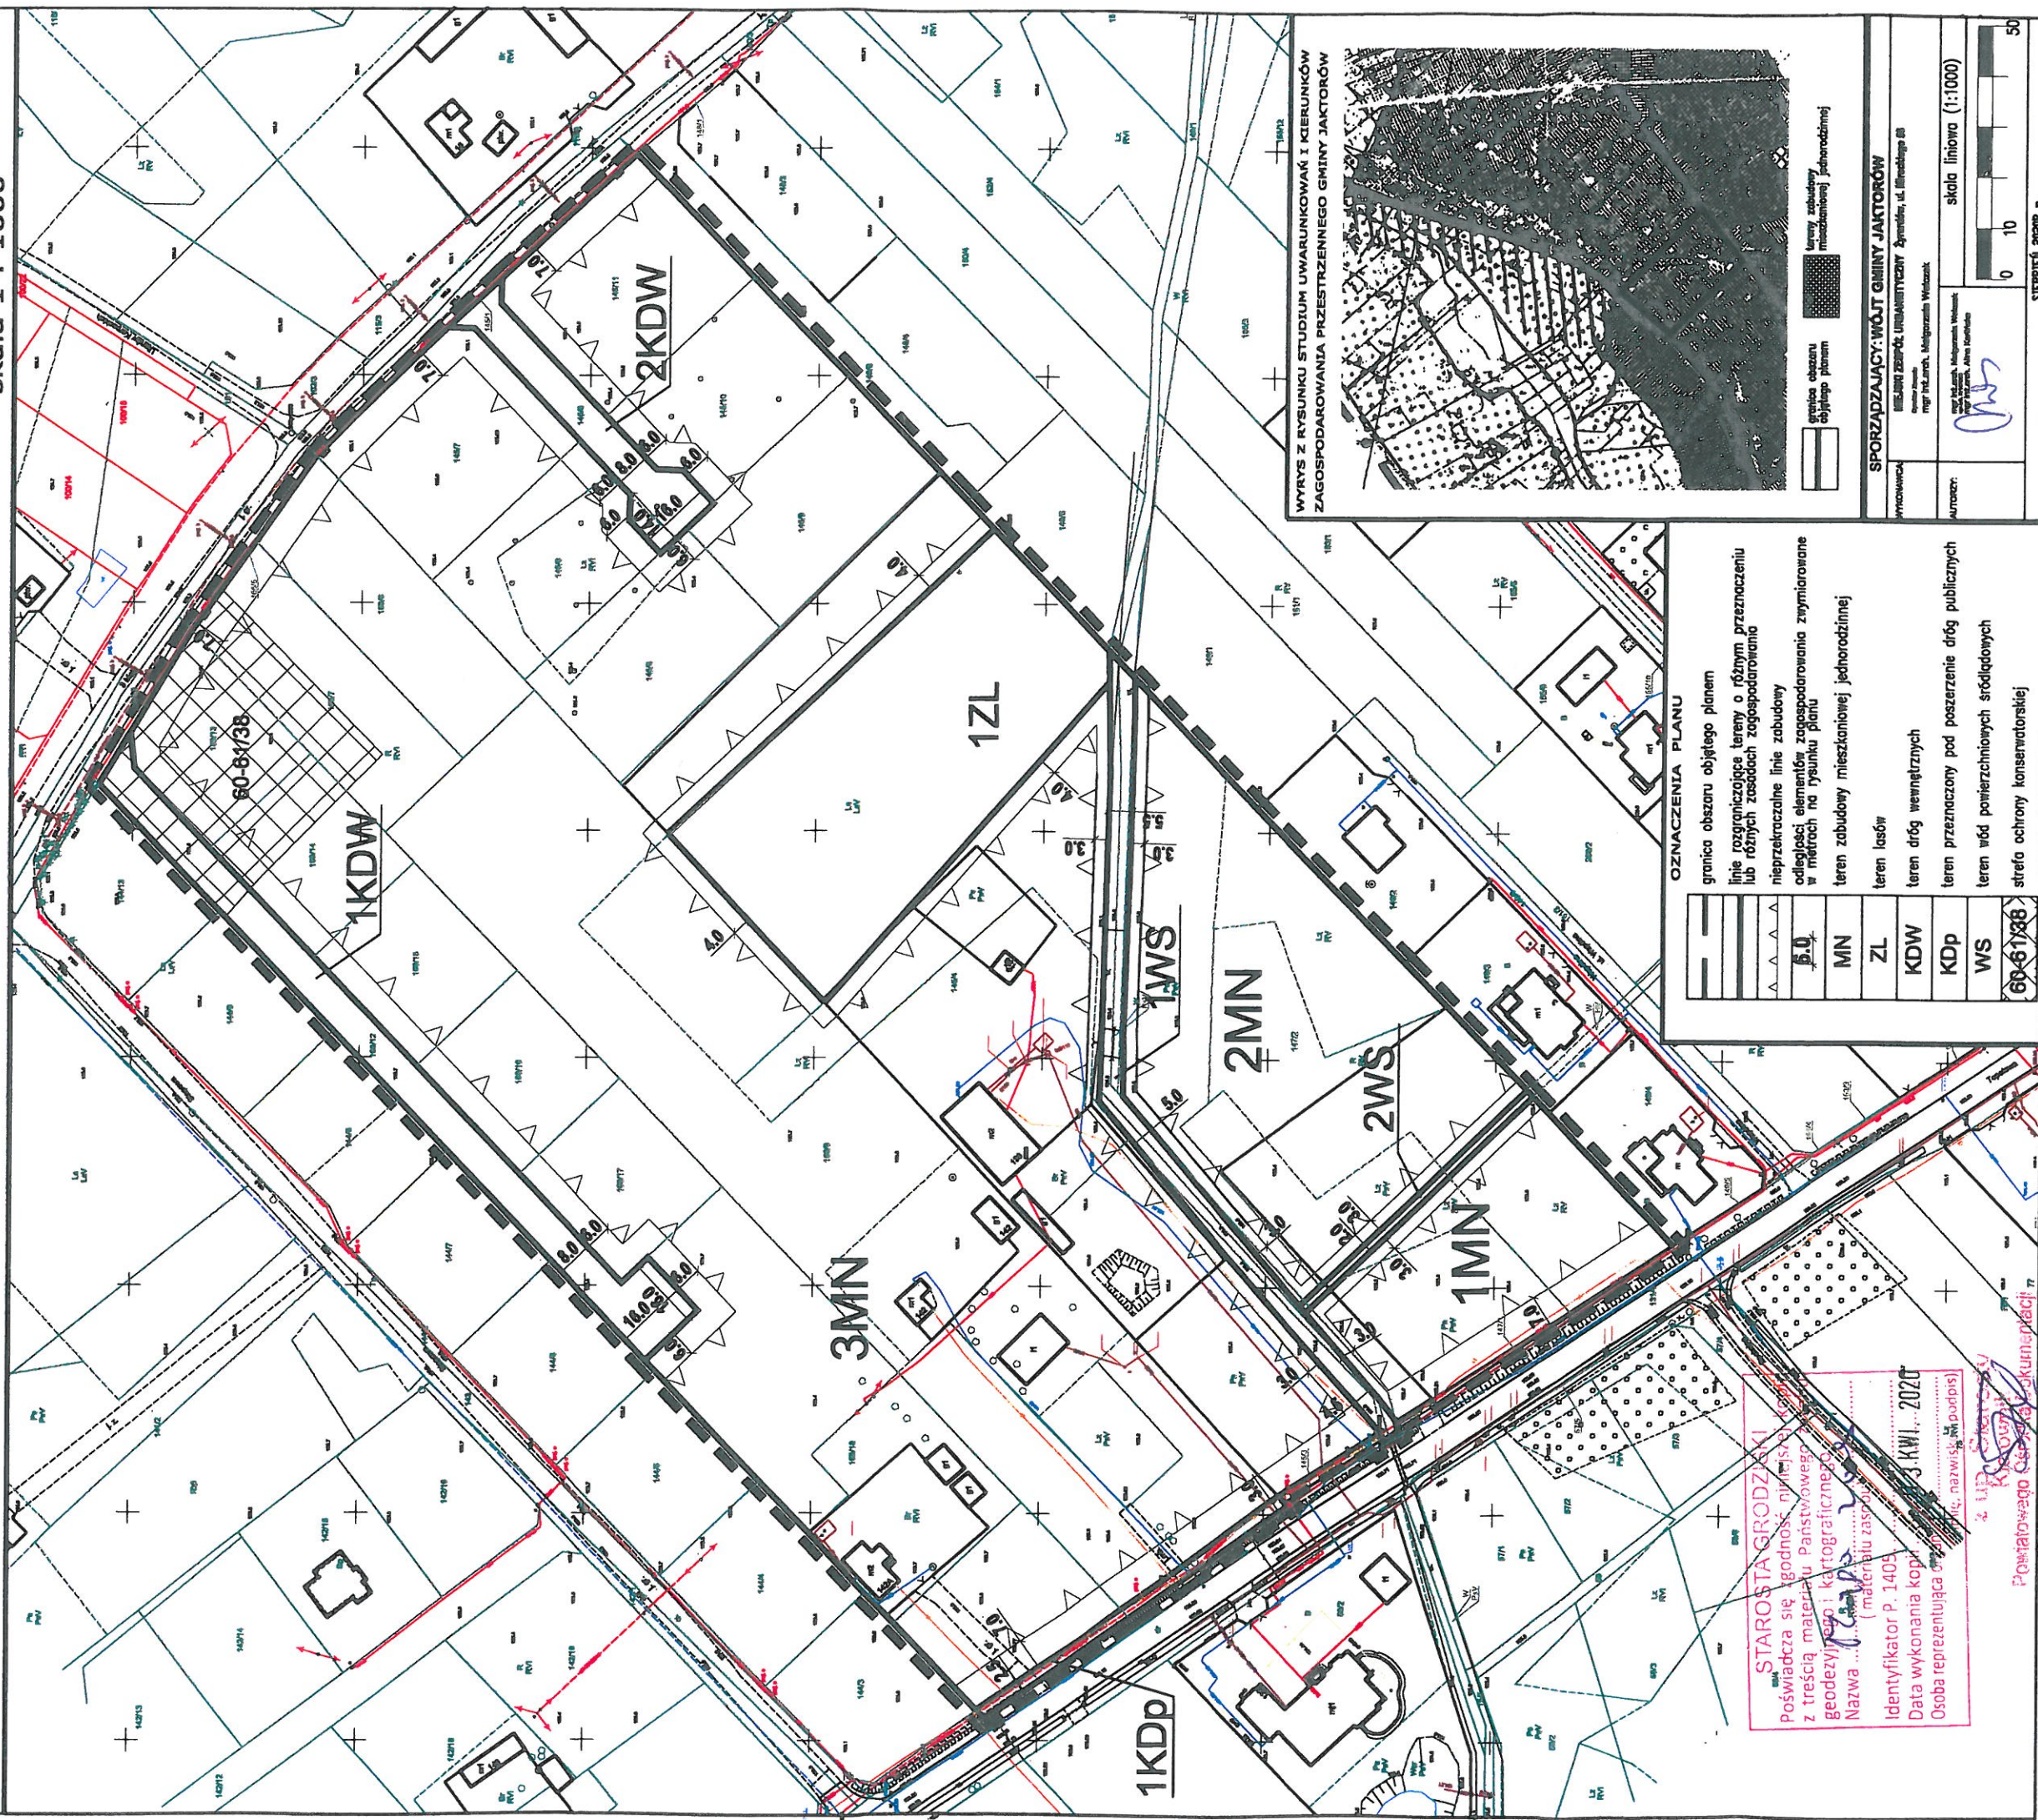

**STAROSTA GRODZKI**  
Poświadczam, że zgodność niniejszego rysunku  
z treścią materiału Państwowego  
geodezyjnego i kartograficznego  
Nazwa: ..... (materiał zasobu)  
Identyfikator P. 1405  
Data wykonania kopii: 3.KWI. 2020  
Osoba reprezentująca: ..... (nazwisko i podpis)

Powiatowego Urzędu Rejestracji  
Geodezyjnej i Kartograficznej  
ul. Szymbor: Faldowski

OZNACZENIA PLANU	
	granica obszaru objętego planem
	linie rozgraniczające tereny o różnym przeznaczeniu lub różnych zasadach zagospodarowania
	nieprzekraczalne linie zabudowy
	odległości elementów zagospodarowania zymiarowane w metrach na rysunku planu
	teren zabudowy mieszkaniowej jednorodzinnej
	teren lasów
	teren dróg wewnętrznych
	teren przeznaczony pod poszerzenie dróg publicznych
	teren wód powierzchniowych śródlądowych
	strefa ochrony konserwatorskiej
	60-61/38

WYRYS Z RYSUNKU STUDIUM UWARUNKOWAŃ I KIERUNKÓW  
ZAGOSPODAROWANIA PRZESTRZENNEGO GMINY JAKTORÓW



granica obszaru  
objętego planem

linia zabudowy  
mieszkalowej jednorodzinnej

SPORZĄDZAJĄCY: WÓJT GMINY JAKTORÓW

Wójt Gminy Jaktorów: Andrzej Jaktorowski, ul. Białego 28

Autograf: Andrzej Jaktorowski

skala liniowa (1:1000)

0 10 50

SIERPIEŃ 2020 r.