




**MIEJSCOWY PLAN ZAGOSPODAROWANIA PRZESTRZENNEGO FRAGMENTU WSI HENRYSZEW
GMINA JAKTORÓW, OBEJMUJĄCEGO DZIAŁKI NR EWID. 213/2, 202/14, 202/15**

109.8

RYSunEK PLANU

Załącznik Nr 1 do uchwały nr Rady Gminy Jaktorów z dnia roku

skala 1 : 1000

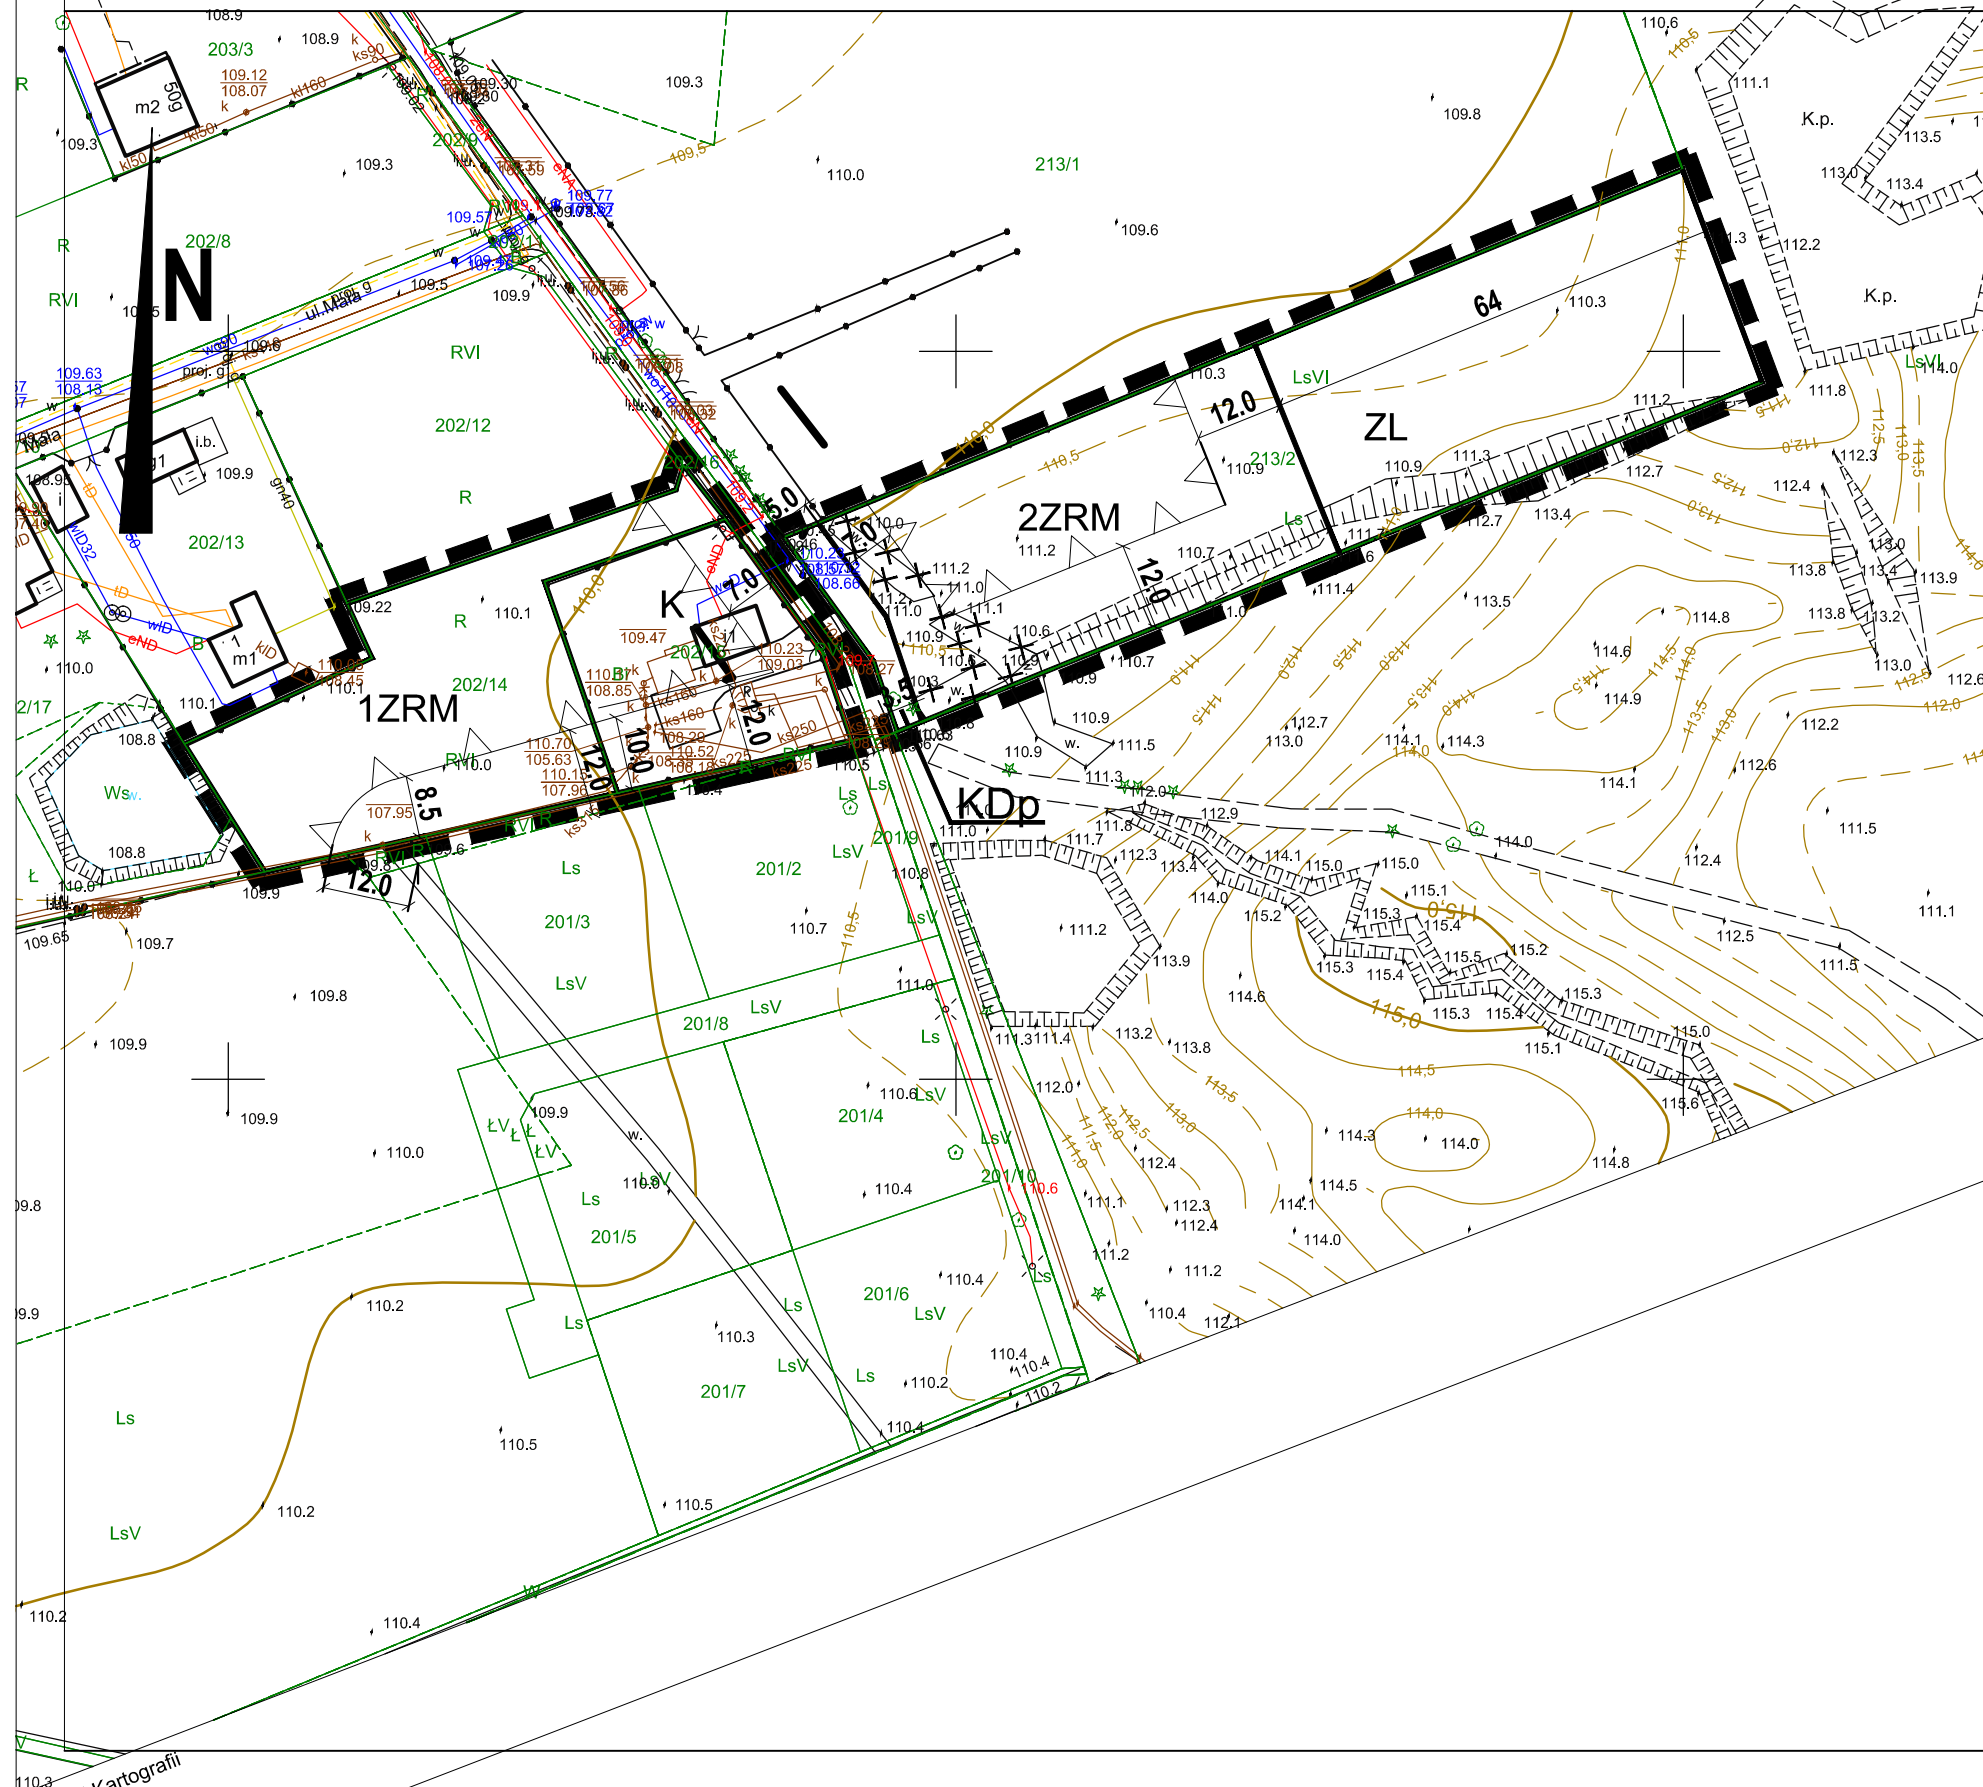

**WYRYS Z RYSUNKU STUDIUM UWARUNKOWAŃ
I KIERUNKÓW ZAGOSPODAROWANIA
PRZESTRZENNEGO GMINY JAKTORÓW**



— granica obszaru objętego planem
 tereny zabudowy rekreacyjnej

OZNACZENIA PLANU

	granica obszaru objętego planem
	linie rozgraniczające tereny o różnym przeznaczeniu lub różnych zasadach zagospodarowania
	nieprzekraczalne linie zabudowy
	6.0 odległości elementów zagospodarowania zmiarowane w metrach na rysunku planu
	ZRM teren zabudowy rekreacyjnej z dopuszczeniem zabudowy mieszkaniowej jednorodzinnej
	K tereny infrastruktury technicznej
	KDp teren przeznaczony pod poszerzenie drogi publicznej
	ZL tereny lasów
	istniejący rów do likwidacji

SPORZĄDZAJĄCY: WÓJT GMINY JAKTORÓW

WYKONAWCA: **MIEJSKI ZESPÓŁ URBANISTYCZNY** Zyrardów, ul. Mireckiego 56
Dyrektor Zespołu: mgr inż.arch. Małgorzata Walczak
 upr.urb. Nr1479/96

AUTORZY: mgr inż.arch. Małgorzata Walczak
 mgr inż.arch. Alina Karlińska

skala liniowa (1:1000)

PAŹDZIERNIK 2021R