


Załącznik nr 1
do uchwały nr XLV / 238 / 2013
Rady Gminy Jaktorów
z dnia 24 czerwca 2013 r.

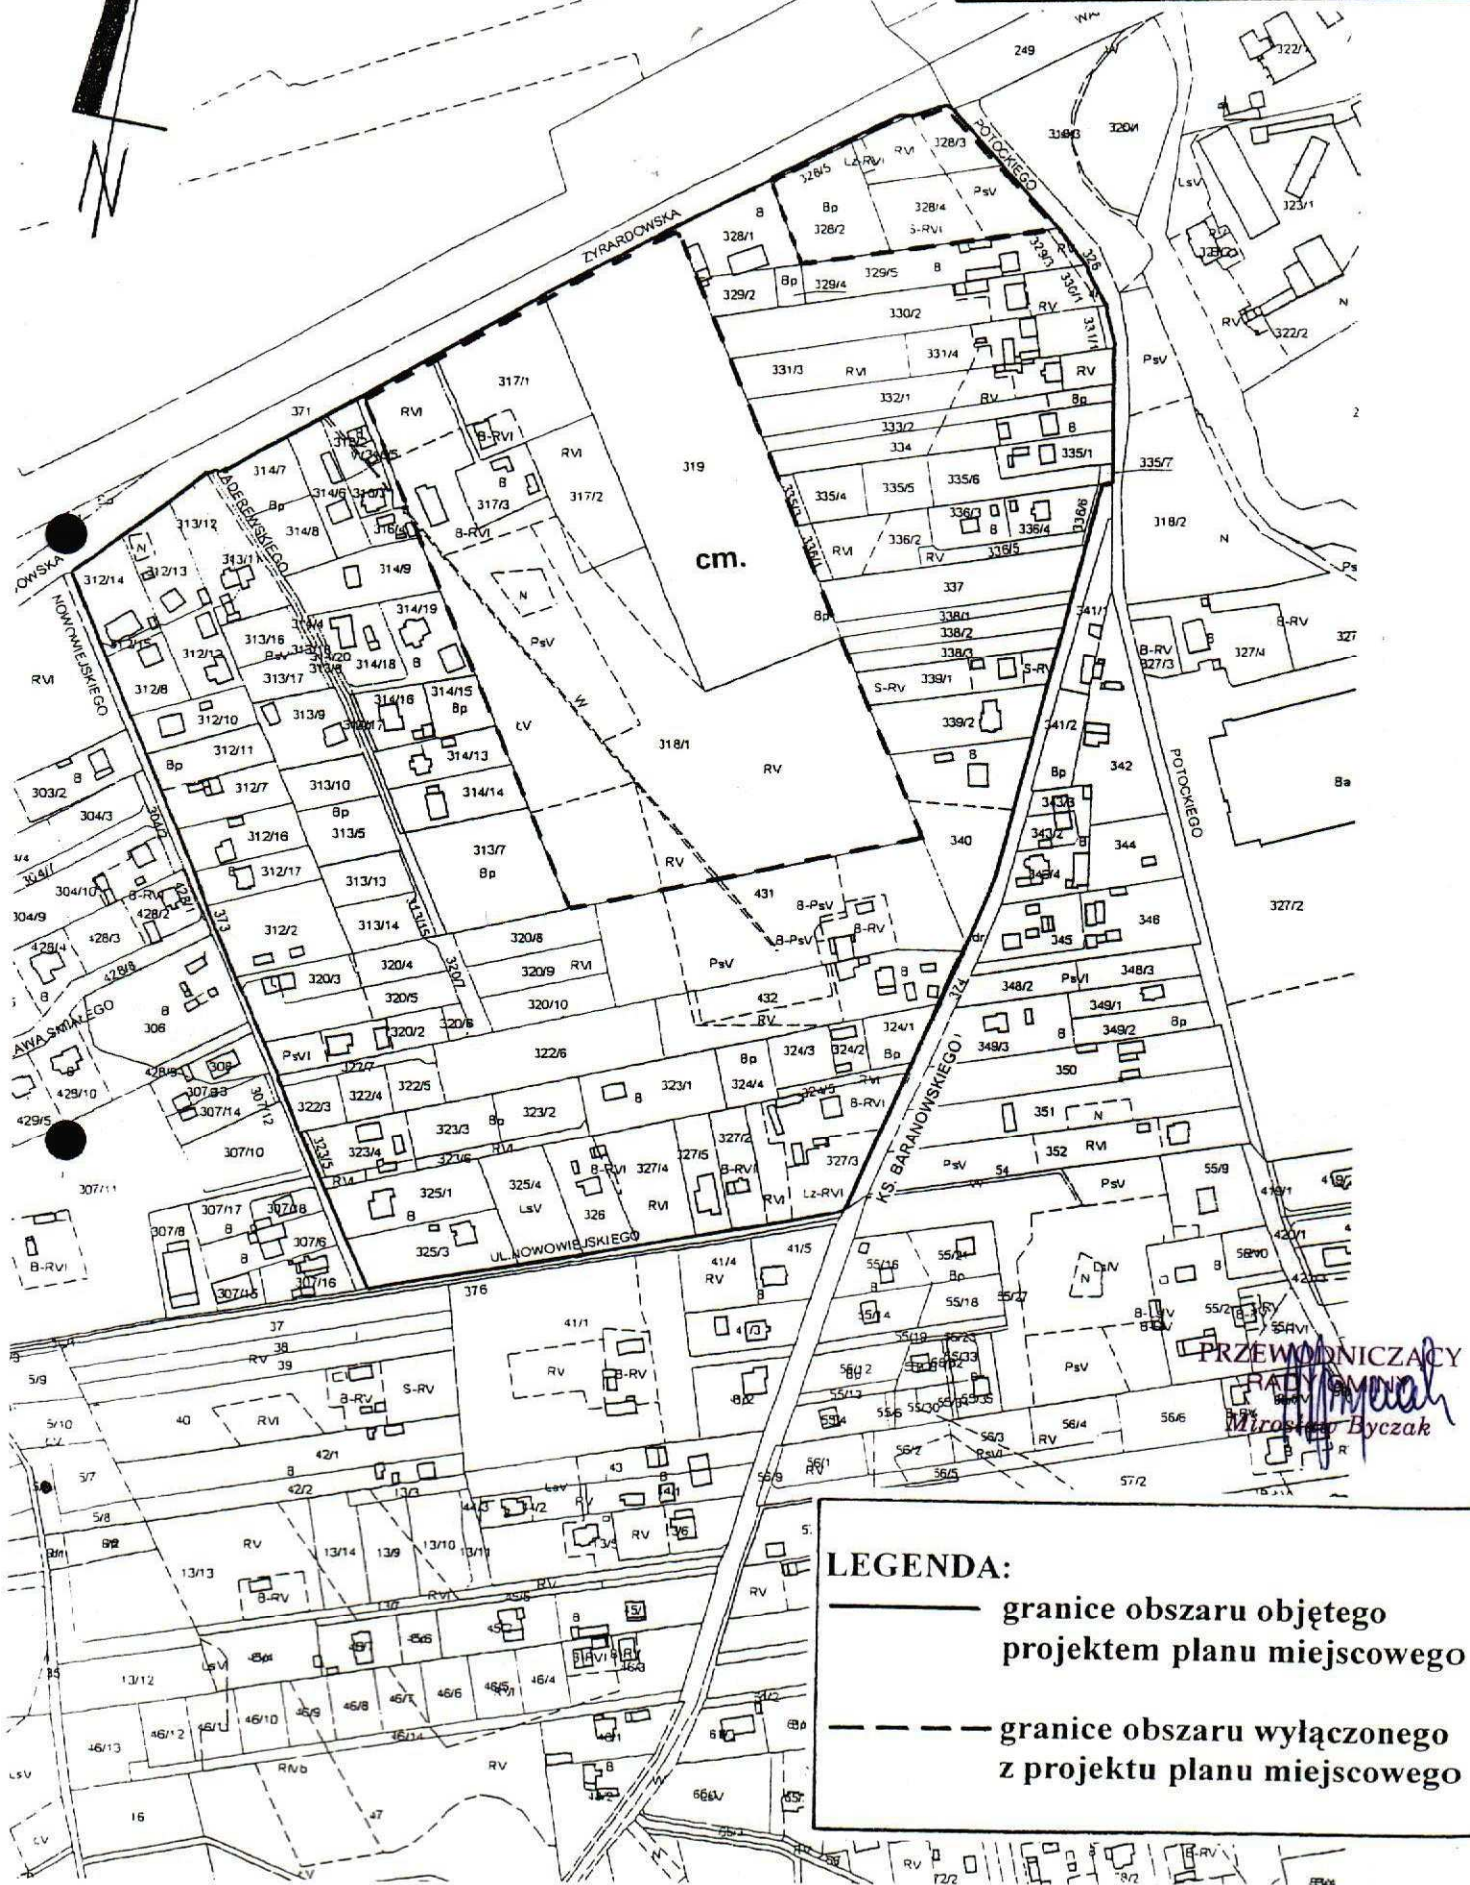

LEGENDA:

— granice obszaru objętego projektem planu miejscowego

- - - granice obszaru wyłącznego z projektu planu miejscowego