



Szkic orientacyjny

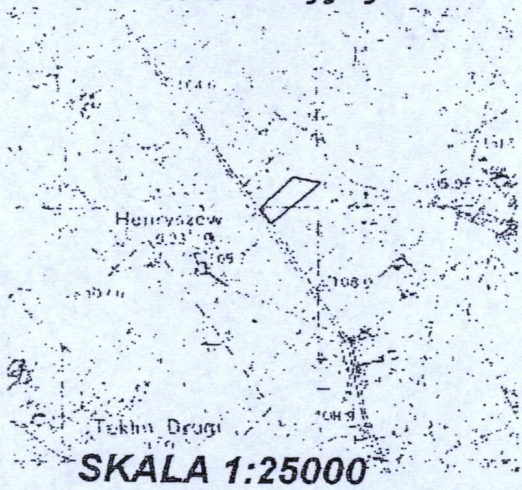

Załącznik nr 1
do Uchwały Rady Gminy Jaktorów
Nr XXXIX/239/2009
z dnia 26 października 2009r.

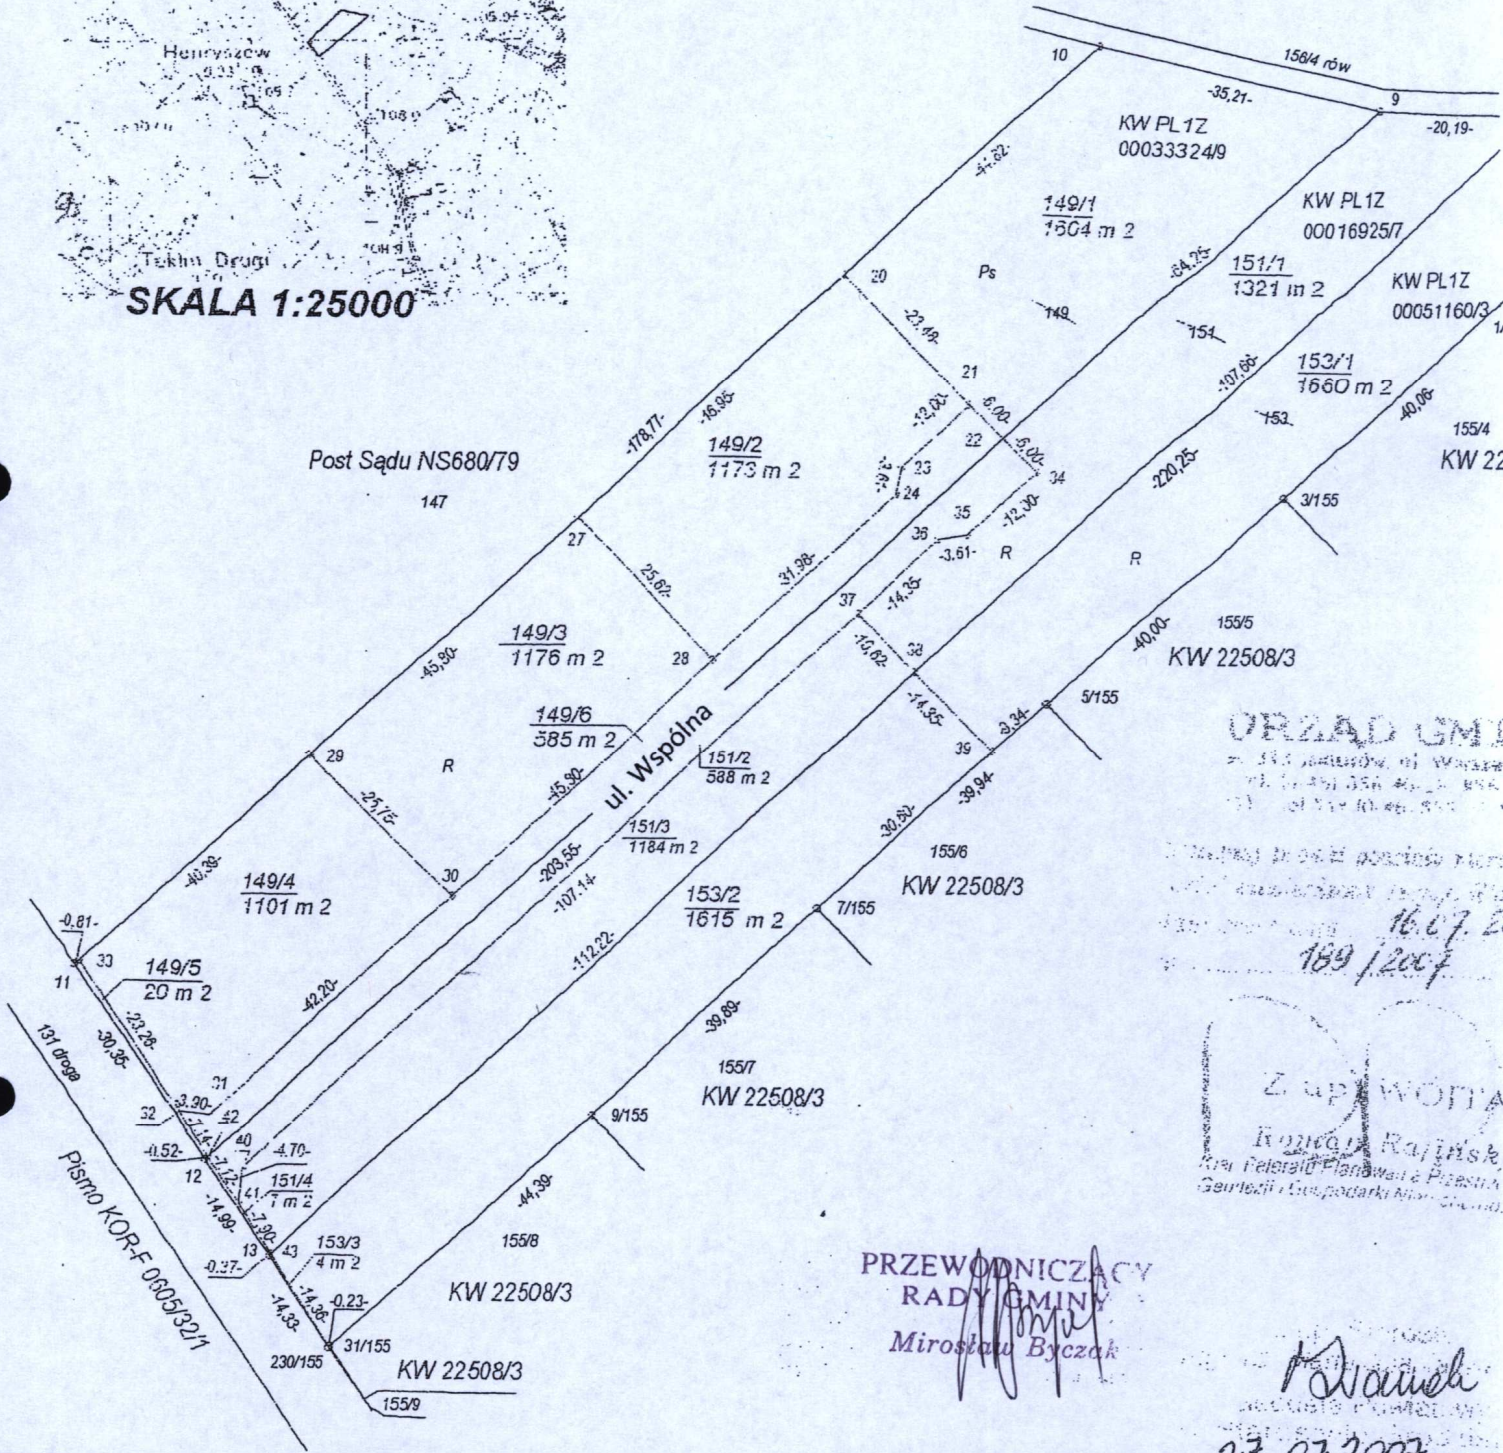

URZĄD GMINY
Jaktorów

16.07.2009
189/2009


Zapewniła
Krzysztof Rajkowski
Kierownik Planowania i Przestrzeni
Geodezji i Gospodarki Nieruchomościami

PRZEWODNICZĄCY
RADY GMINY
Miroslaw Byczak

27.07.2009

<p>województwo : mazowieckie powiat : grodziski Gmina: Jaktorów</p>	<p>Skala 1: 1000</p>	<p>MAPA nieruchomości ureg. KW PL1Z 000 33324/ KW PL1Z 00016925/7 KW PL1Z 000 51160/3</p>
<p>Obręb: Henryszew dz nr 149, 151 i 153</p>		

Załącznik nr 2
do Uchwały Rady Gminy Jaktorów
Nr XXXIX/239/2009
z dnia 26 października 2009r.

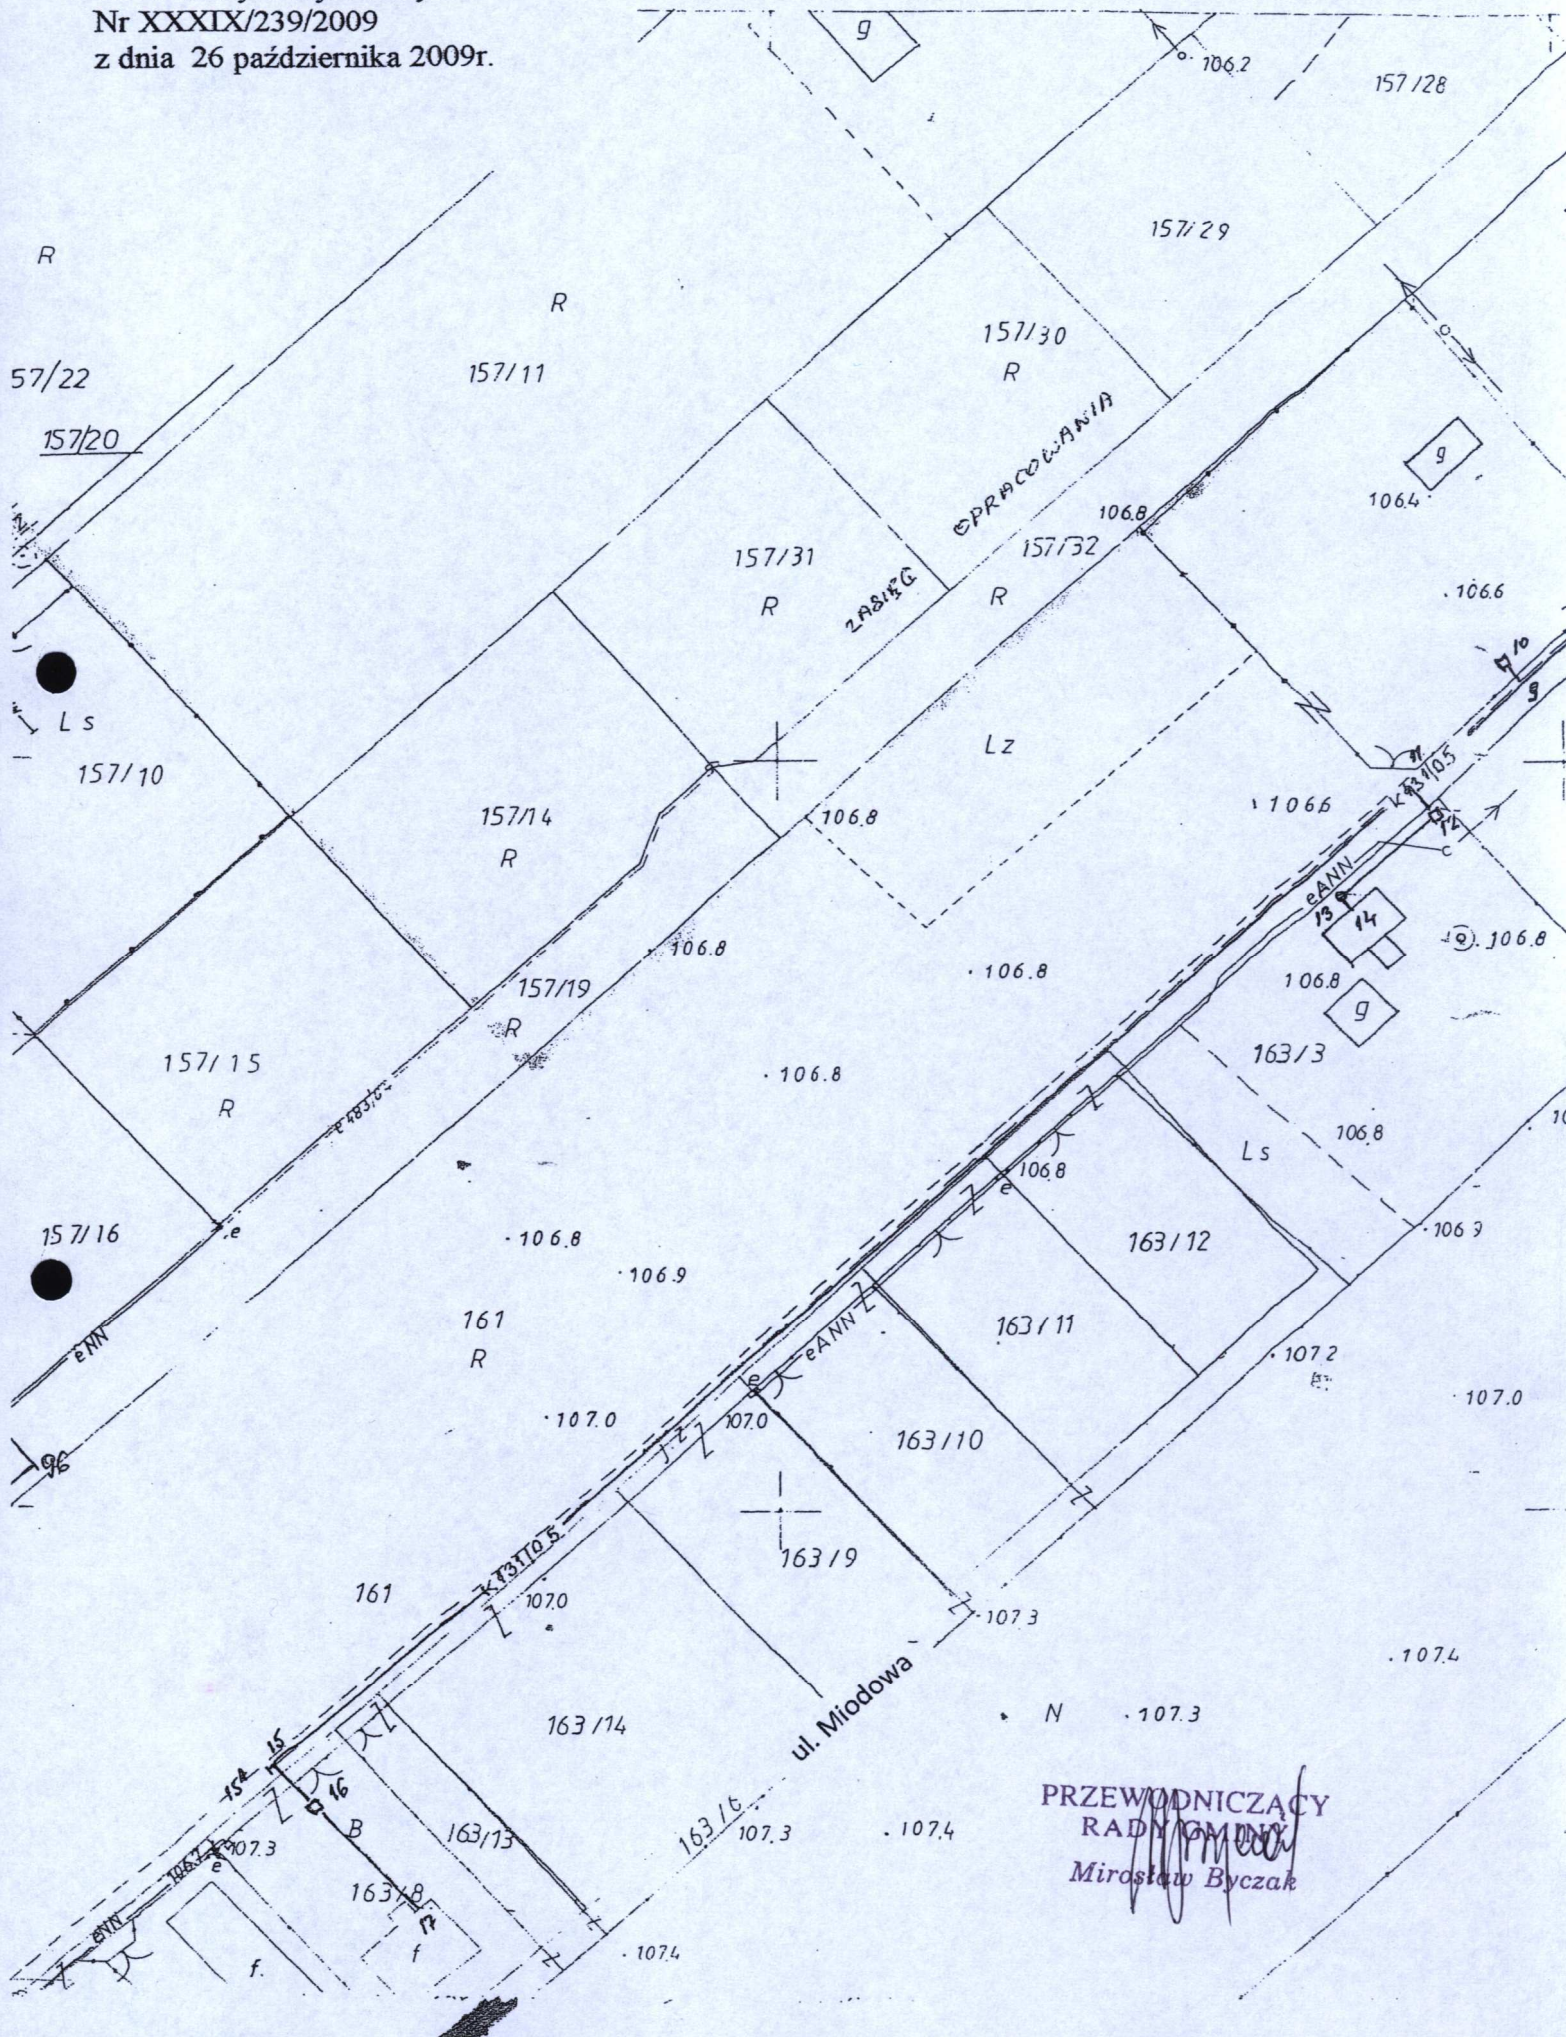

PRZEWODNICZĄCY
RADY GMINY
Miroslaw Byczak
Miroslaw Byczak