



MIEJSCOWY PLAN ZAGOSPODAROWANIA PRZESTRZENNEGO FRAGMENTU WSI HENRYSZEW GMINA JAKTORÓW, OBEJMUJĄCEGO DZIAŁKI NR EWID. 213/2, 202/14, 202/15


109.8

RYSunEK PLANU

Załącznik Nr 1 do uchwały nr L/361/2022 Rady Gminy Jaktorów z dnia 10 lutego 2022 roku

skala 1 : 1000

WYRYS Z RYSUNKU STUDIUM UWARUNKOWAŃ I KIERUNKÓW ZAGOSPODAROWANIA PRZESTRZENNEGO GMINY JAKTORÓW

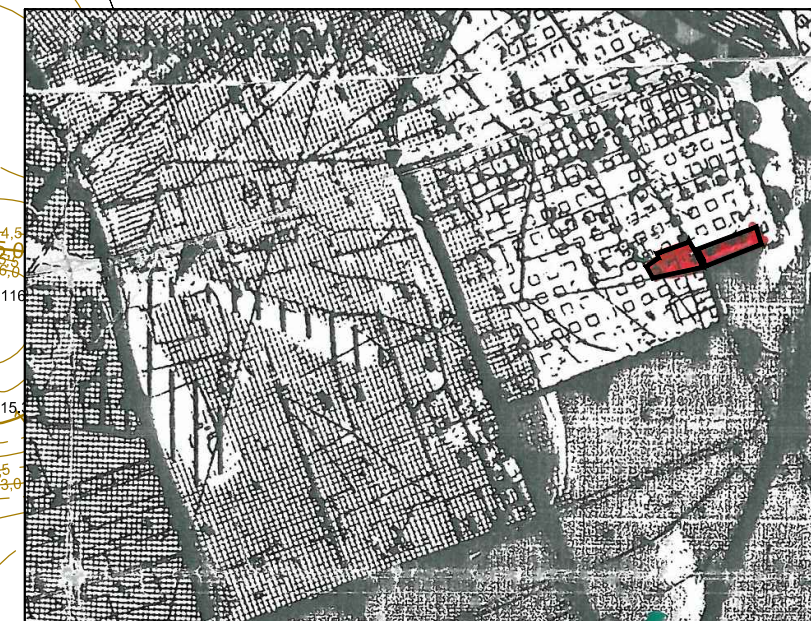

granica obszaru
objętego planem

tereny zabudowy
rekreacyjnej

OZNACZENIA PLANU

granica obszaru objętego planem

linie rozgraniczające tereny o różnym przeznaczeniu
lub różnych zasadach zagospodarowania

nieprzekraczalne linie zabudowy

6.0
odległości elementów zagospodarowania zwymiarowane
w metrach na rysunku planu

ZRM
teren zabudowy rekreacyjnej

K
z dopuszczeniem zabudowy mieszkaniowej jednorodzinnej
tereny infrastruktury technicznej

KDp
teren przeznaczony pod poszerzenie
drogi publicznej

ZL
tereny lasów

x x x
istniejący rów do likwidacji

SPORZĄDZAJĄCY: WÓJT GMINY JAKTORÓW

WYKONAWCA: MIEJSKI ZESPÓŁ URBANISTYCZNY Zyrardów, ul. Mireckiego 56
Dyrektor Zespołu
mgr inż.arch. Małgorzata Walczak
upr.urb. Nr1479/96

AUTORZY: mgr inż.arch. Małgorzata Walczak
mgr inż.arch. Alina Karlińska

skala liniowa (1:1000)

0 10 50

LUTY 2022R