


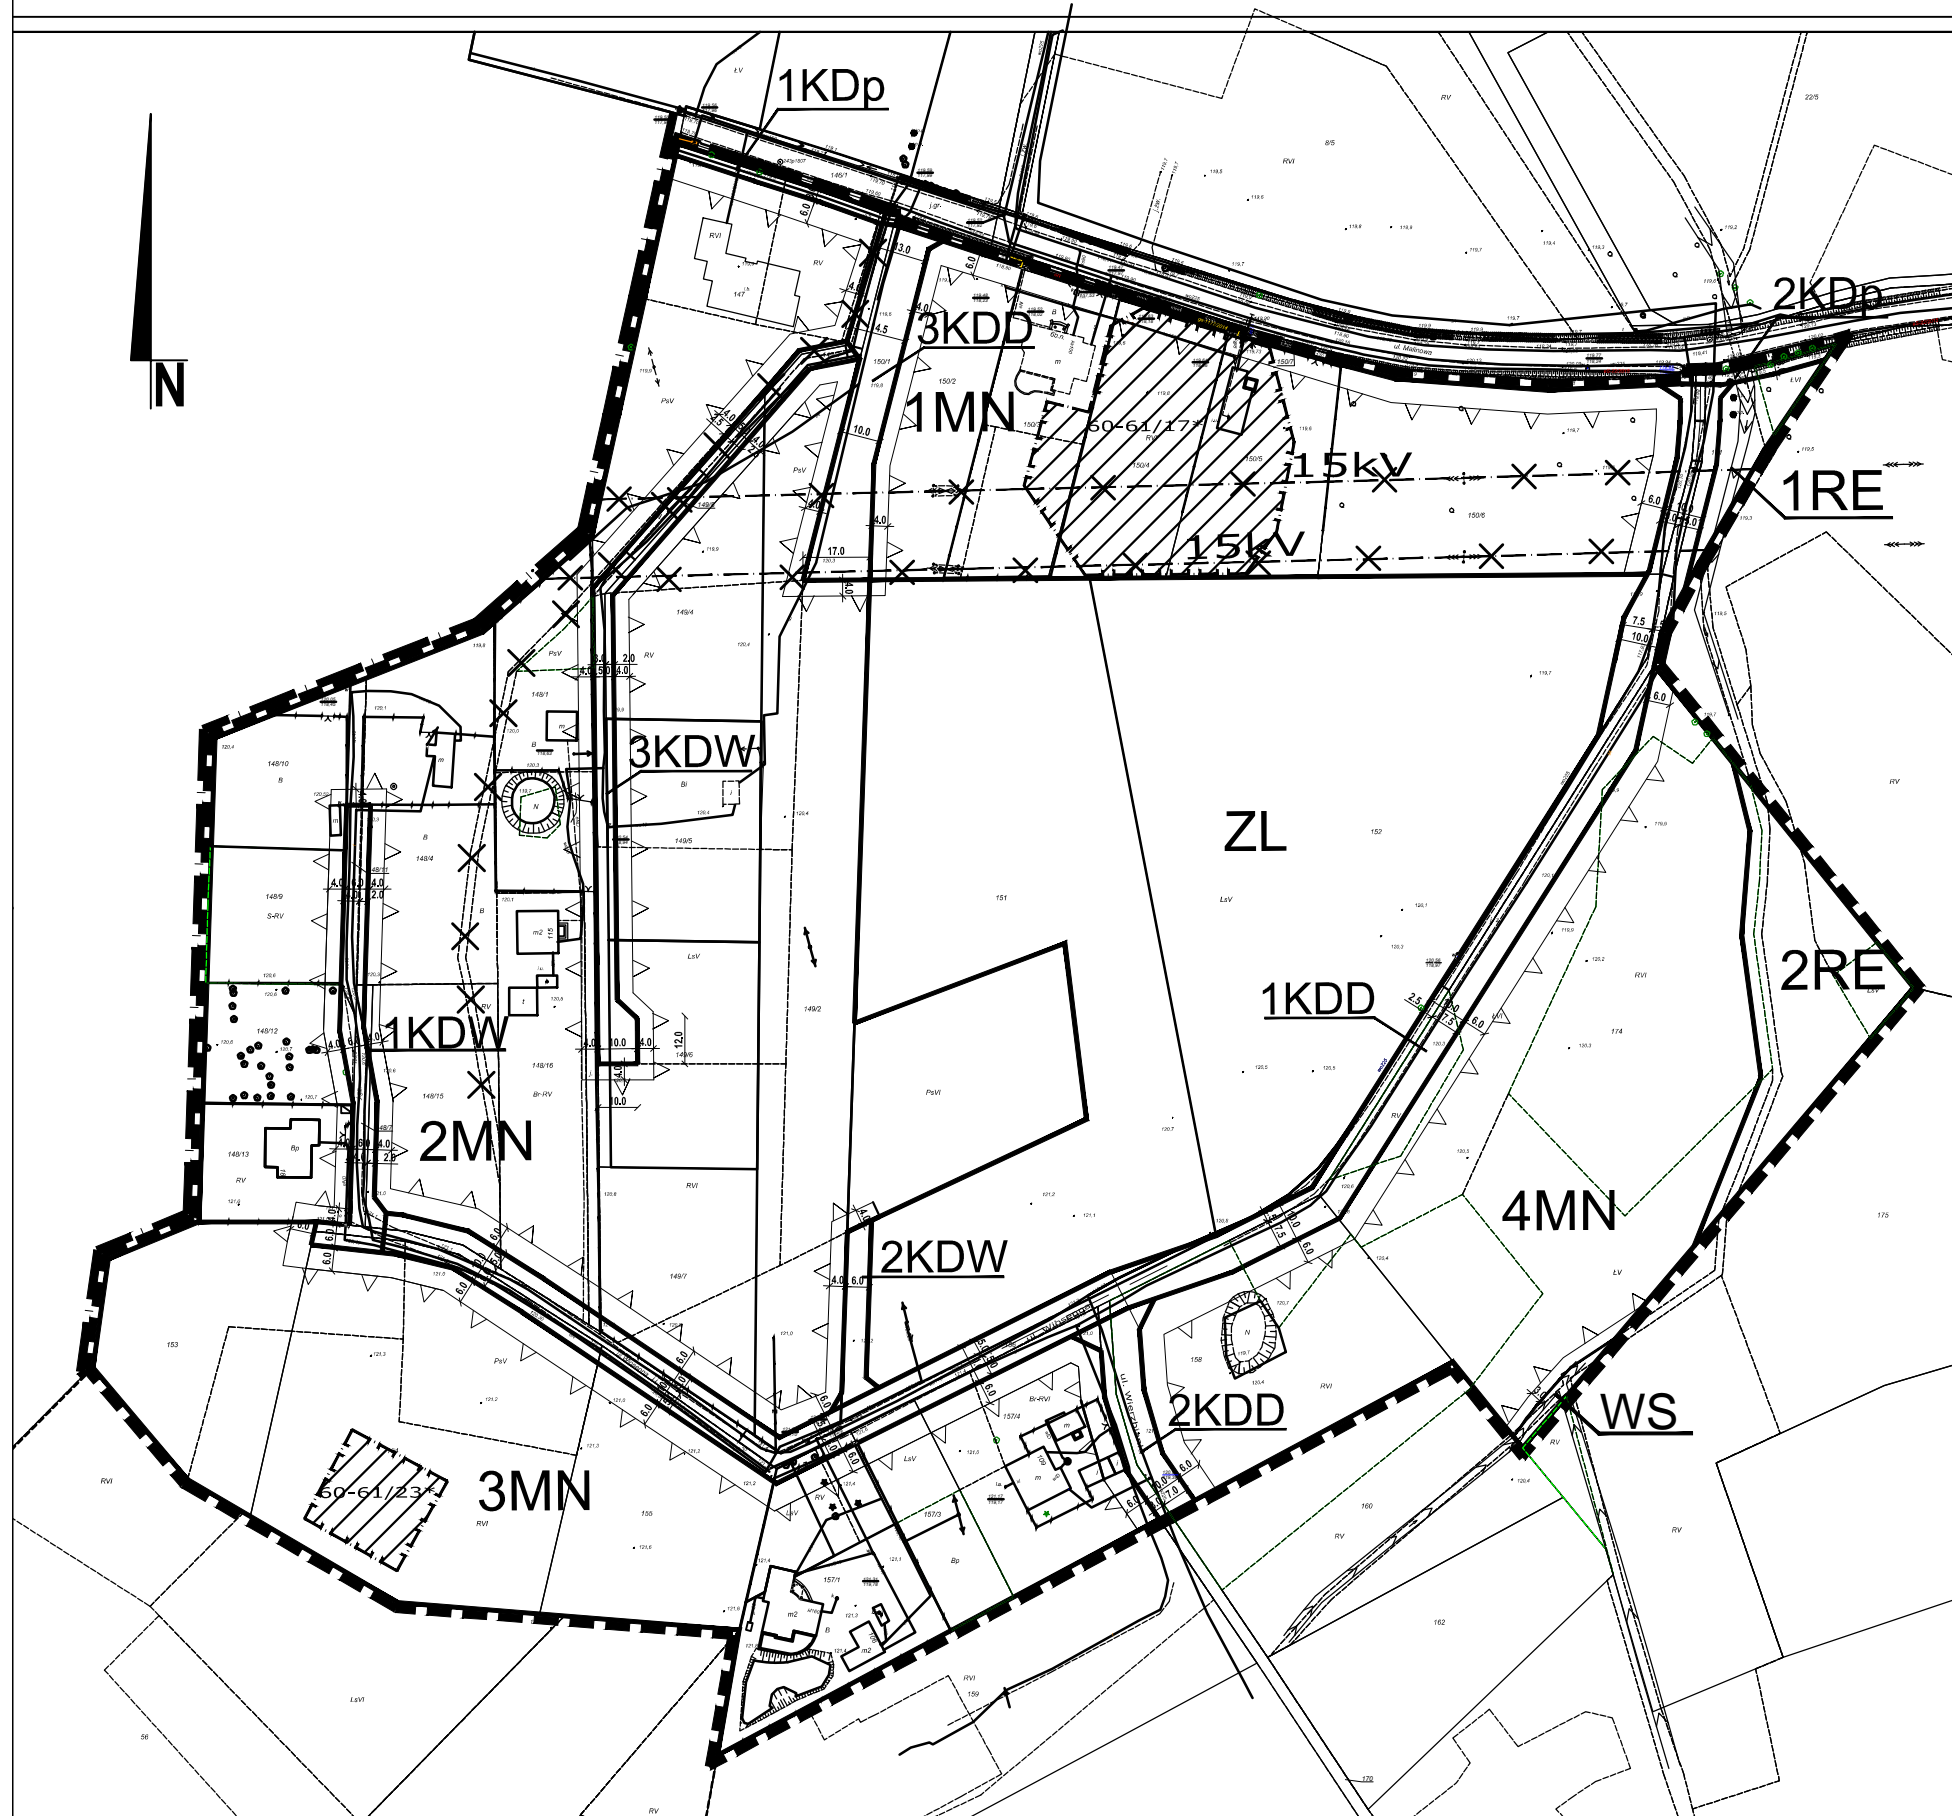

MIEJSCOWY PLAN ZAGOSPODAROWANIA PRZESTRZENNEGO GMINY JAKTORÓW
FRAGMENT WSI BIEGANÓW OBEJMUJĄCEGO
OBSZAR OGRANICZONY ULICĄ MALINOWĄ, POŁUDNIOWO - WSCHODNIĄ GRANICĄ,
DZ. NR EWID. 171, POŁUDNIOWO - WSCHODNIMI GRANICAMI DZ. NR EWID. 174
POŁUDNIOWYMI GRANICAMI DZIAŁEK NR EWID. 158, 157/4, 157/3, 157/1, 155,
154, 153 ORAZ ZACHODNIĄ GRANICĄ ADMINISTRACYJNA GMINY JAKTORÓW

RYSUNEK PLANU

Załącznik Nr 1 do uchwały nr/...../2017 Rady Gminy Jaktorów z dnia2017 roku
skala 1 : 1000



OZNACZENIA PLANU

	granica obszaru objętego planem
	linie rozgraniczające tereny o różnym przeznaczeniu lub różnych zasadach zagospodarowania
	nieprzekraczalne linie zabudowy
	odległości elementów zagospodarowania zymiarowane w metrach na rysunku planu
	tereny zabudowy mieszkaniowej jednorodzinnej
	tereny lasów
	tereny wód powierzchniowych śródlądowych
	tereny dróg publicznych, klasy dojazdowej
	tereny dróg wewnętrznych
	tereny przeznaczone pod poszerzenie dróg publicznych
	tereny wód powierzchniowych śródlądowych i gruntów rolnych w ciągach ekologicznych
	istniejący rów do likwidacji
	istniejące linie elektroenergetyczne SN do likwidacji
	strefa ochrony konserwatorskiej
	granica administracyjna gminy

WYRYS Z RYSUNKU STUDIUM UWARUNKOWAŃ I KIERUNKÓW ZAGOSPODAROWANIA PRZESTRZENNEGO GMINY JAKTORÓW



	granica obszaru objętego planem
	tereny zabudowy mieszkaniowej jednorodzinnej
	tereny ciągów ekologicznych wzdłuż cieków wodnych

SPORZĄDZAJĄCY: WÓJT GMINY JAKTORÓW

WYKONAWCA: **MIEJSKI ZESPÓŁ URBANISTYCZNY Żyrardów, ul. Mireckiego 56**
 Dyrektor Zespołu
 mgr inż.arch. Małgorzata Walczak

AUTORZY: mgr inż.arch. Małgorzata Walczak
 upr.urb. Nr1479/96
 mgr inż.arch. Alina Karlińska

skala liniowa (1:1000)



MAJ 2017 r.