


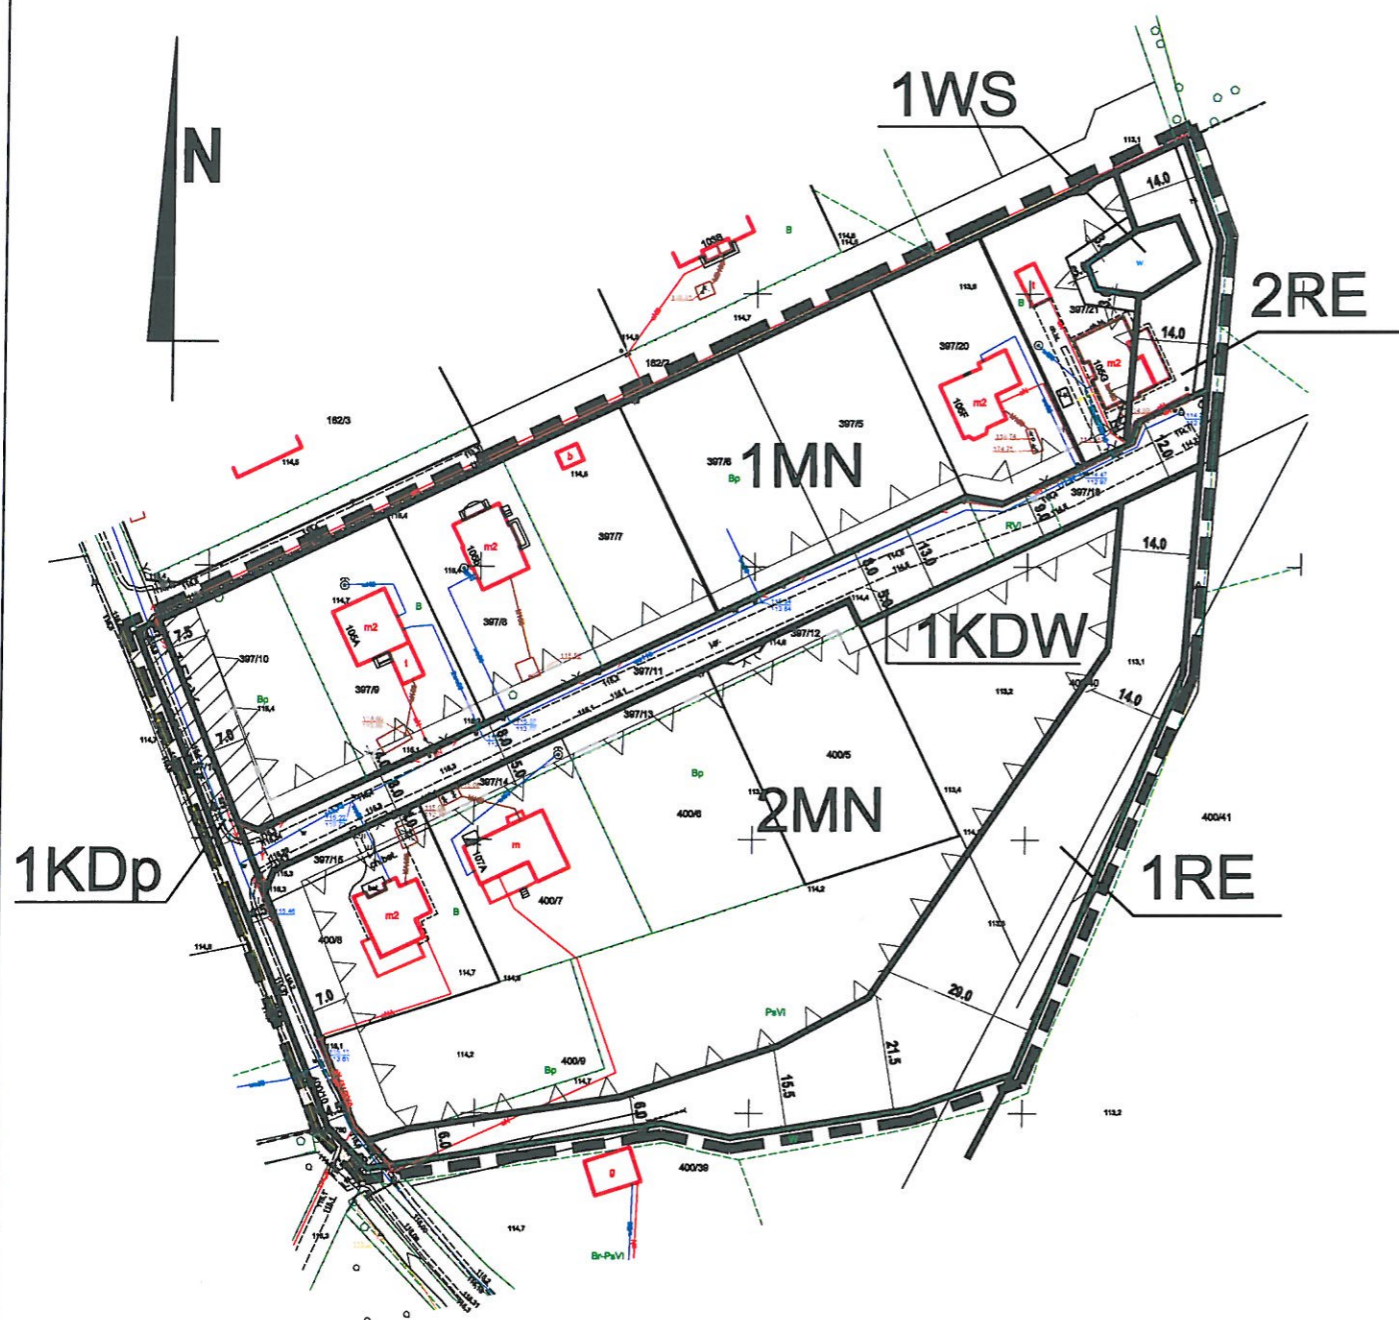

**MIEJSCOWY PLAN ZAGOSPODAROWANIA PRZESTRZENNEGO
FRAGMENT WSI BUDY GRZYBEK GM. JAKTORÓW OBEJMUJĄCEGO
OBSZAR OGRANICZONY PÓŁNOCNYMI GRANICAMI DZIAŁEK NR EWID. 397/10,
397/9, 397/8, 397/7, 397/6, 397/5, 397/20, PÓŁNOCNO-WSCHODNIĄ GRANICĄ
DZIAŁKI NR EWID. 397/21, ZACHODNIĄ GRANICĄ ROWU PRZEBIEGAJĄCEGO
PRZEZ DZIAŁKĘ NR EWID. 400/41, PÓŁNOCNĄ GRANICĄ ROWU
PRZEBIEGAJĄCEGO PRZEZ DZIAŁKĘ NR EWID. 400/39, ZACHODNIĄ GRANICĄ
DZIAŁEK NR EWID. 400/38, 400/10, PÓŁNOCNO-ZACHODNIĄ GRANICĄ
DZIAŁKI NR EWID. 397/16**

RYSUNEK PLANU
Załącznik Nr 1 do uchwały nr/...../2018

Rady Gminy Jaktorów z dnia2018 roku skala 1 : 1000



OZNACZENIA PLANU

	granica obszaru objętego planem
	linie rozgraniczające tereny o różnym przeznaczeniu lub różnych zasadach zagospodarowania
	nieprzekraczalne linie zabudowy
	odległości elementów zagospodarowania zwymiarowane w metrach na rysunku planu
	teren zabudowy mieszkaniowej jednorodzinnej
	teren dróg wewnętrznych
	teren przeznaczony pod poszerzenie dróg publicznych
	teren wód powierzchniowych śródlądowych i gruntów rolnych w ciągach ekologicznych
	teren wód powierzchniowych śródlądowych
	zasięg oddziaływania od linii elektonenergetycznej

**WYRYS Z RYSUNKU STUDIUM UWARUNKOWAŃ I KIERUNKÓW
ZAGOSPODAROWANIA PRZESTRZENNEGO GMINY JAKTORÓW**



	granica obszaru objętego planem
	tereny zabudowy mieszkaniowej jednorodzinnej
	tereny ciągów ekologicznych wzdłuż cieków wodnych

SPORZĄDZAJĄCY: WÓJT GMINY JAKTORÓW

WYKONAWCA:	MIEJSKI ZESPÓŁ URBANISTYCZNY Żyrardów, ul. Mińskiego 56 Dyrektor Zespołu mgr inż.arch. Małgorzata Walczak
AUTORZY:	mgr inż.arch. Małgorzata Walczak mgr inż.arch. Alina Karlińska
	skala liniowa (1:1000)



LIPIEC 2018R r.