

GP. 6733.23.2014

DECYZJA NR 235 / 2014 O USTALENIU LOKALIZACJI INWESTYCJI CELU PUBLICZNEGO

Na podstawie art. 50 ust. 1, art. 51, ust. 1 pkt. 2 oraz art. 54 ustawy z dnia 27 marca 2003 r. o planowaniu i zagospodarowaniu przestrzennym (Dz. U. z 2012 r. poz. 647 z późn. zm.) w związku z art. 4 ust. 2, pkt. 1 te same ustawy, przepisu art. 104 ustawy z dnia 14 czerwca 1960 r. – Kodeks postępowania administracyjnego (Dz. U. z 2013 r. poz. 267 z późn. zm.), po rozpatrzeniu wniosku Pana Michała Marciniak – pełnomocnika PGE Dystrybucja S.A. Oddział Łódź – Teren, Rejon Energetyczny Żyrardów, z dnia 26 września 2014 r.

U S T A L A M

następujące warunki lokalizacji inwestycji celu publicznego, polegającej na:

- budowie słupowej stacji transformatorowej 15/0,4 kV typu STSKuo 15/0,4/0,231 kV;
 - demontażu istniejącej stacji transformatorowej typu STSa 10/100;
 - budowie złącza kablowo – pomiarowego niskiego napięcia;
 - budowie elektroenergetycznej sieci kablowej niskiego napięcia 0,4 kV
- w działkach o nr ewid. 38/3, 61/1, 62, 68/3, 68/4, 510/9, 510/10, 511/4, 511/5, 511/10 położonych we wsi Chylice, gm. Jaktorów.

1. Rodzaj inwestycji

Obiekt infrastruktury technicznej – budowie słupowej stacji transformatorowej 15/0,4 kV typu STSKuo 15/0,4/0,231 kV, demontaż istniejącej stacji transformatorowej typu STSa 10/100, budowie złącza kablowo – pomiarowego niskiego napięcia, budowie elektroenergetycznej sieci kablowej niskiego napięcia 0,4 kV.

2. Warunki i szczegółowe zasady zagospodarowania terenu, oraz jego zabudowy, wynikające z przepisów odrębnych.

2.1 Warunki i wymagania kształtowania ładu przestrzennego

Inwestycja prowadzona będzie w drodze gminnej oraz w drogach i działkach prywatnych, jako inwestycja doziemna. Realizacja zadania nie może uniemożliwiać kompleksowego uzbrajania terenu w sieć gazową, kanalizacyjną, wodociągową i telekomunikacyjną.

2.2 Warunki ochrony środowiska i zdrowia ludzi, dziedzictwa kulturowego i zabytków oraz dóbr kultury współczesnej.

- inwestycja nie narusza obszarów chronionych w zakresie ochrony zabytków;
- wszelkie prace ziemne winny być prowadzone w sposób ograniczający ich wpływ na zachwianie stosunków wodnych;
- w przypadku przeprowadzenia w pobliżu roślinności wysokiej prac ziemnych z wykorzystaniem sprzętu mechanicznego lub urządzeń technicznych w obrębie bryły korzeniowej drzew należy wykonać w sposób jak najmniej szkodzący drzewom lub krzewom,
- przy wykonywaniu planowanej inwestycji, na Inwestora nakłada się obowiązek do przestrzegania zapisów ustawy z dnia 18 lipca 2001 r., Prawo wodne (Dz. U. z 2005 r., Nr 239, poz. 2019, z późn. zm.) oraz zastosowania rozwiązań projektowych nie powodujących uszkodzeń lub pogorszenia warunków funkcjonowania urządzeń melioracyjnych,
- z wyniku planowanej inwestycji nie będą występować substancje szkodliwe, odpady, wibracje i wysoki poziom hałasu,
- ewentualne usuwanie zieleni należy uzgodnić z Urzędem Gminy Jaktorów.

- 2.3 Warunki i szczegółowe zasady obsługi w zakresie infrastruktury technicznej i komunikacji**
- projekt w zakresie przebiegu sieci wymaga uzgodnienia ze Starostą Grodziskim.
 - parametry projektowanej inwestycji winny umożliwiać doprowadzenie sieci elektroenergetycznej na potrzeby potencjalnych gospodarstw domowych, mogących powstać na nieruchomościach przyległych do trasy,
 - zasady włączenia do istniejącego systemu energetycznego należy uzgodnić z PGE Dystrybucja S.A., Oddział Łódź - Teren, Rejon Energetyczny Żyrardów.
- 2.4 Wymagania dotyczące interesów osób trzecich**
- niniejsza decyzja nie rodzi praw do terenu oraz nie narusza prawa własności i uprawnień osób trzecich;
 - wnioskodawcy, który nie uzyskał prawa dysponowania gruntem przeznaczonym na cele budowlane nie przysługuje roszczenie o zwrot nakładów poniesionych w związku z otrzymaną decyzją o ustaleniu lokalizacji inwestycji celu publicznego;
 - ustalenia niniejszej decyzji nie ograniczają osobom trzecim dostępu do drogi publicznej, możliwości korzystania z mediów infrastruktury technicznej i dostępu światła dziennego do pomieszczeń przeznaczonych na pobyt ludzi, oraz chronią przed uciążliwościami powodowanymi przez hałas, wibracje, zakłócenia elektryczne.
- 2.5 Inne warunki wynikające z przepisów szczególnych**
- rozwiązania przyjęte w projektowanej inwestycji muszą być zgodne z obowiązującymi przepisami szczególnymi i Polską Normą oraz wytycznymi branżowymi,
 - dokumentacja powinna być zgodna z obowiązującymi przepisami Ustawy z dnia 7 lipca 1994 r. Prawo budowlane (Dz. U. z 2010 r. Nr 243, poz. 1623 z późniejszymi zmianami);
 - projekt zagospodarowania terenu, sporządzić na aktualnej mapie geodezyjnej zgodnie z Rozporządzeniem Ministra Gospodarki Przestrzennej z dnia 21 lutego 1995 r. w sprawie rodzaju i zakresu opracowań geodezyjno – kartograficznych oraz czynności geodezyjnych obowiązujących w budownictwie (Dz. U. z 1995 r. Nr 25 poz. 133).
 - jeżeli przebieg istniejących sieci koliduje z projektowaną inwestycją, to przełożenie w/w należy uzgodnić z użytkownikami sieci.
- 3. Linie rozgraniczające terenu planowanej inwestycji określono w części graficznej niniejszej decyzji, stanowiącej arkusz mapy w skali 1:500.**
- 4. Okres ważności decyzji**
- Niniejsza decyzja wygasa jeżeli:
- inny wnioskodawca uzyskał pozwolenie na budowę;
 - dla tego terenu uchwalono plan miejscowy, którego ustalenia są inne niż w wydanej decyzji.
- Wygasnięcie decyzji stwierdza w formie decyzji organ, który ja wydał.

UZASADNIENIE

Niniejszą decyzję wydaje się na wniosek Pana Michała Marciniak – pełnomocnika PGE Dystrybucja S.A. Oddział Łódź – Teren, Rejon Energetyczny Żyrardów, z dnia 26 września 2014 r. Przedmiotowa inwestycja, stosownie do art. 6 ustawy z dnia 21 sierpnia 1997 r. o gospodarce nieruchomościami należy do celów publicznych, a stosownie do art. 50 ust. 1 ustawy o planowaniu i zagospodarowaniu przestrzennym z dnia 27 marca 2003 r. przy braku miejscowego planu zagospodarowania przestrzennego, wymaga decyzji o ustaleniu lokalizacji inwestycji celu publicznego

Decyzję wydano po przeprowadzeniu stosownego postępowania, oraz uzyskaniu wymaganych opinii i uzgodnień.

Od niniejszej decyzji służy stronom odwołanie do Samorządowego Kolegium Odwoławczego w Warszawie, przy ul. Kieleckiej 44, za moim pośrednictwem, w terminie 14 dni od daty jej doręczenia. Odwołanie od decyzji o ustaleniu lokalizacji inwestycji celu publicznego, powinno zawierać zarzuty odnoszące się do decyzji, określać istotę i zakres żądania, będącego przedmiotem odwołania oraz wskazywać dowody uzasadniające to żądanie.

Do wniosku o wydanie pozwolenia na budowę należy dołączyć:

1. 4 egz. projektu budowlanego, zawierającego wymagane uzgodnienia i opinie.
2. Zaświadczenie o wpisie na listę członków właściwego samorządu zawodowego, uprawniającego do wykonywania samodzielnych funkcji technicznych w budownictwie.
3. Oświadczenie o posiadanym prawie do dysponowania nieruchomościami na cele budowlane zgodnie z wzorem określonym w przepisach szczególnych.
4. Aktualną decyzję o lokalizacji inwestycji celu publicznego.

Z up. WÓJTA
Roman Rafiński
Kierownik Referatu Planowania
Przestrzennego, Geodezji i Gospodarki
Nieruchomościami

/pieczęć imienna i podpis osoby
upoważnionej do wydania decyzji/

Załącznik – mapy z wyznaczonymi liniami
rozgraniczającymi teren inwestycji

Otrzymują:


1. PGE Dystrybucja S. A.
Oddział Łódź – Teren, Rejon Energetyczny Żyrardów - wnioskodawca / inwestor
2. Pan Michał Marciniak – pełnomocnik
3. Pani Maria Bielecka
4. Pani Marta Bodych
5. Pani Agnieszka Gawrych
6. Pani Wioletta Gąsiorowska
7. Pan Grzegorz Godlewski
8. Pan Mirosław Godlewski
9. Pani Magdalena Jurczak
10. Pan Krzysztof Kaszowski
11. Pani Katarzyna Meksuła
12. Pani Ewelina Mroczkowska
13. Pan Jacek Ruskowski
14. Pan Roman Ruskowski
15. Pani Sylwia Sadowska
16. Pan Rafał Sadowski
17. Pani Elżbieta Sierocińska
18. Pan Jarosław Sobczak
19. Pan Włodzimierz Sobczak
20. Pani Renata Stegienka
21. Pani Teresa Wiewiór
22. Pani Izabela Ruskowska
23. Pan Andrzej Ruskowski
24. Pan Marek Ruskowski
25. Pani Małgorzata Latoch
26. Pan Jarosław Latoch
27. A / a

Do wiadomości:

1. Marszałek Województwa Mazowieckiego w Warszawie
ul. Brechta 3, 03-472 Warszawa

Opracował:

mgr inż. Roman Rafiński
upr. arch. nr MA/057/04

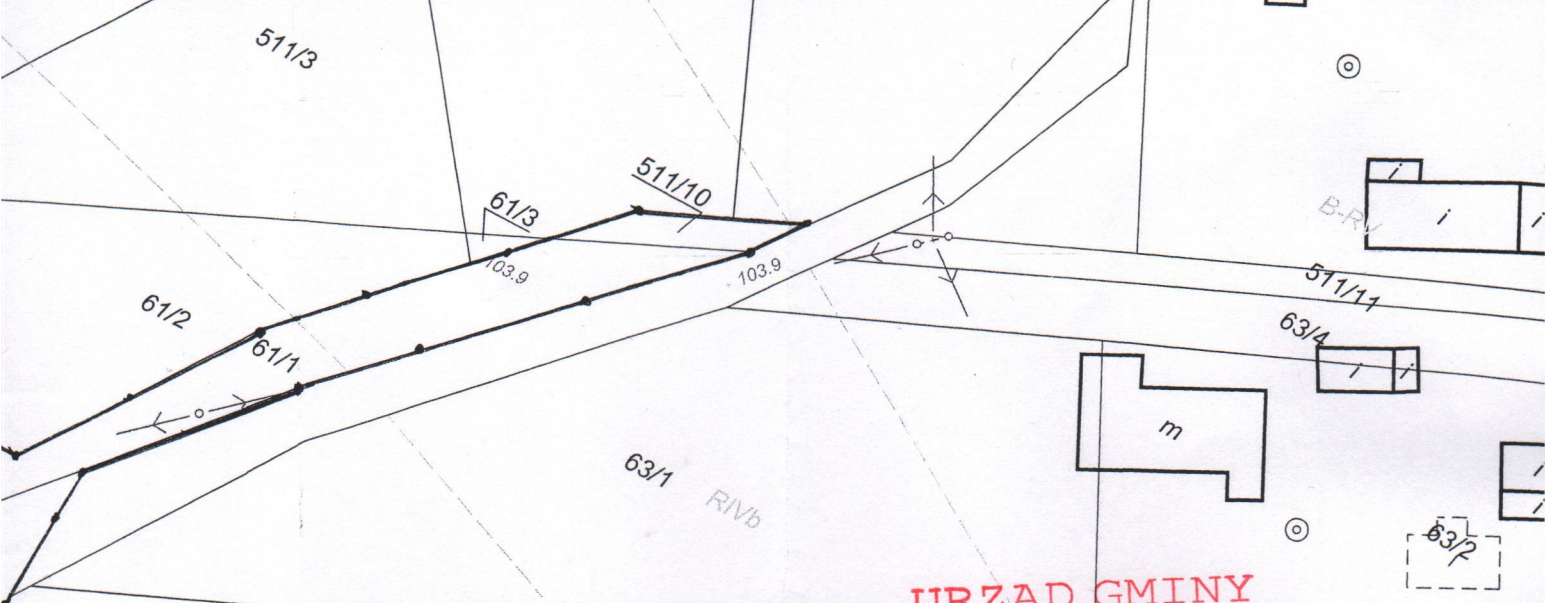

URZĄD GMINY
 ul. Warszawska 33
 powiat grodzki
 tel. (0-46) 856-40-26, 856-40-69
 tel./fax (0-46) 855-21-88
 NIP 529-17-02-205


**CZĘŚĆ GRAFICZNA DECYZJI O USTALENIU LOKALIZACJI
 INWESTYCJI CELU PUBLICZNEGO
 NR 235 / 2014 z dnia 27 listopada 2014 r.**

skala 1:500

Chyllice, dz. nr ewid. 38/3, 61/1, 62, 68/3, 68/4, 510/9, 510/10,
 511/4, 511/5, 511/10

..... – linie rozgraniczające teren inwestycji

Z up. WÓJTA
Roman Rafiński
 Kierownik Biura Planowania
 Przestrzennego, Geodezji i Gospodarki
 Nieruchomościami

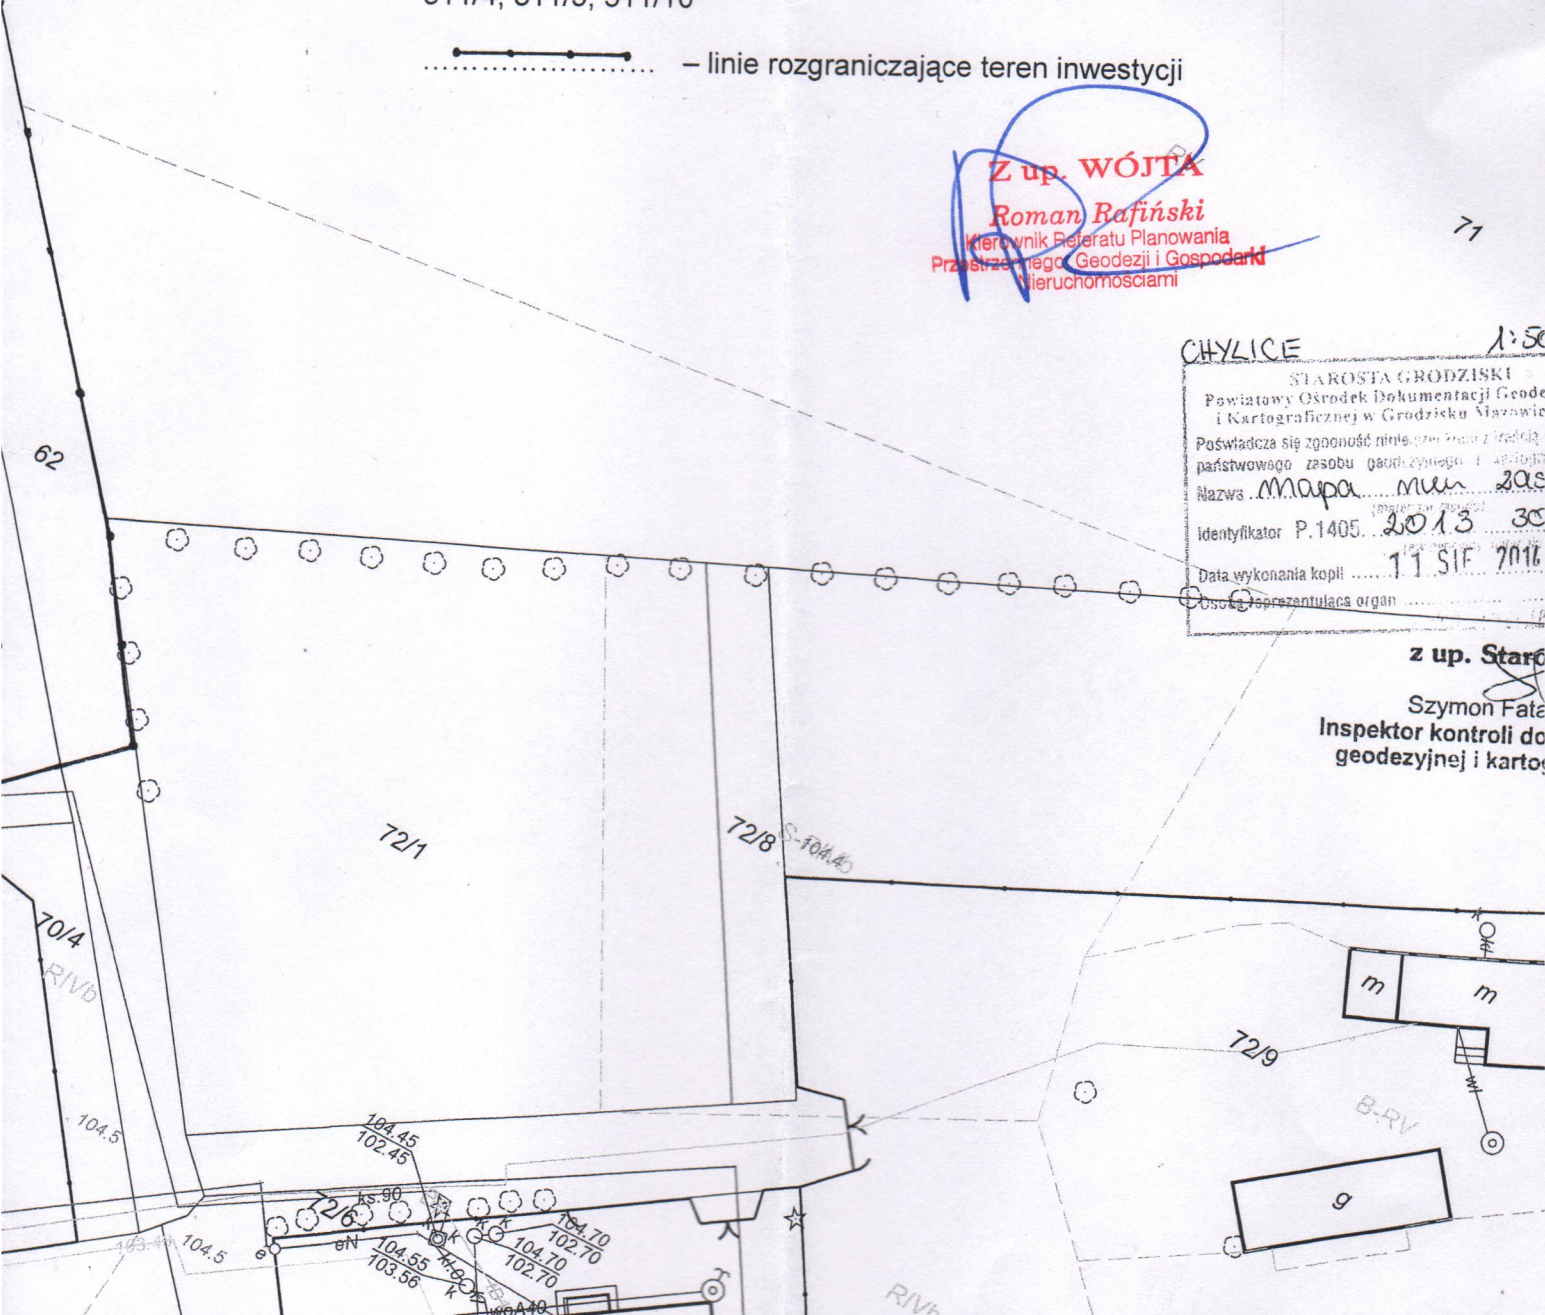

CHYLICE 1:500

STAROSTA GRODZISKI
 Powiatowy Ośrodek Dokumentacji Geodezji i Kartograficznej w Grodzisku Mazowieckim
 Poświadczam zgodność niniejszego zrzutu z treścią państwowego zasobu geodezyjnego i kartograficznego

Nazwa Mapa mun 2013 30
 Identyfikator P.1405 2013 30
 Data wykonania kopii 11 SIF 2014
 Osoba reprezentująca organ

z up. Starosty
Szymon Fata
 Inspektor kontroli do
 geodezyjnej i kartograficznej

