


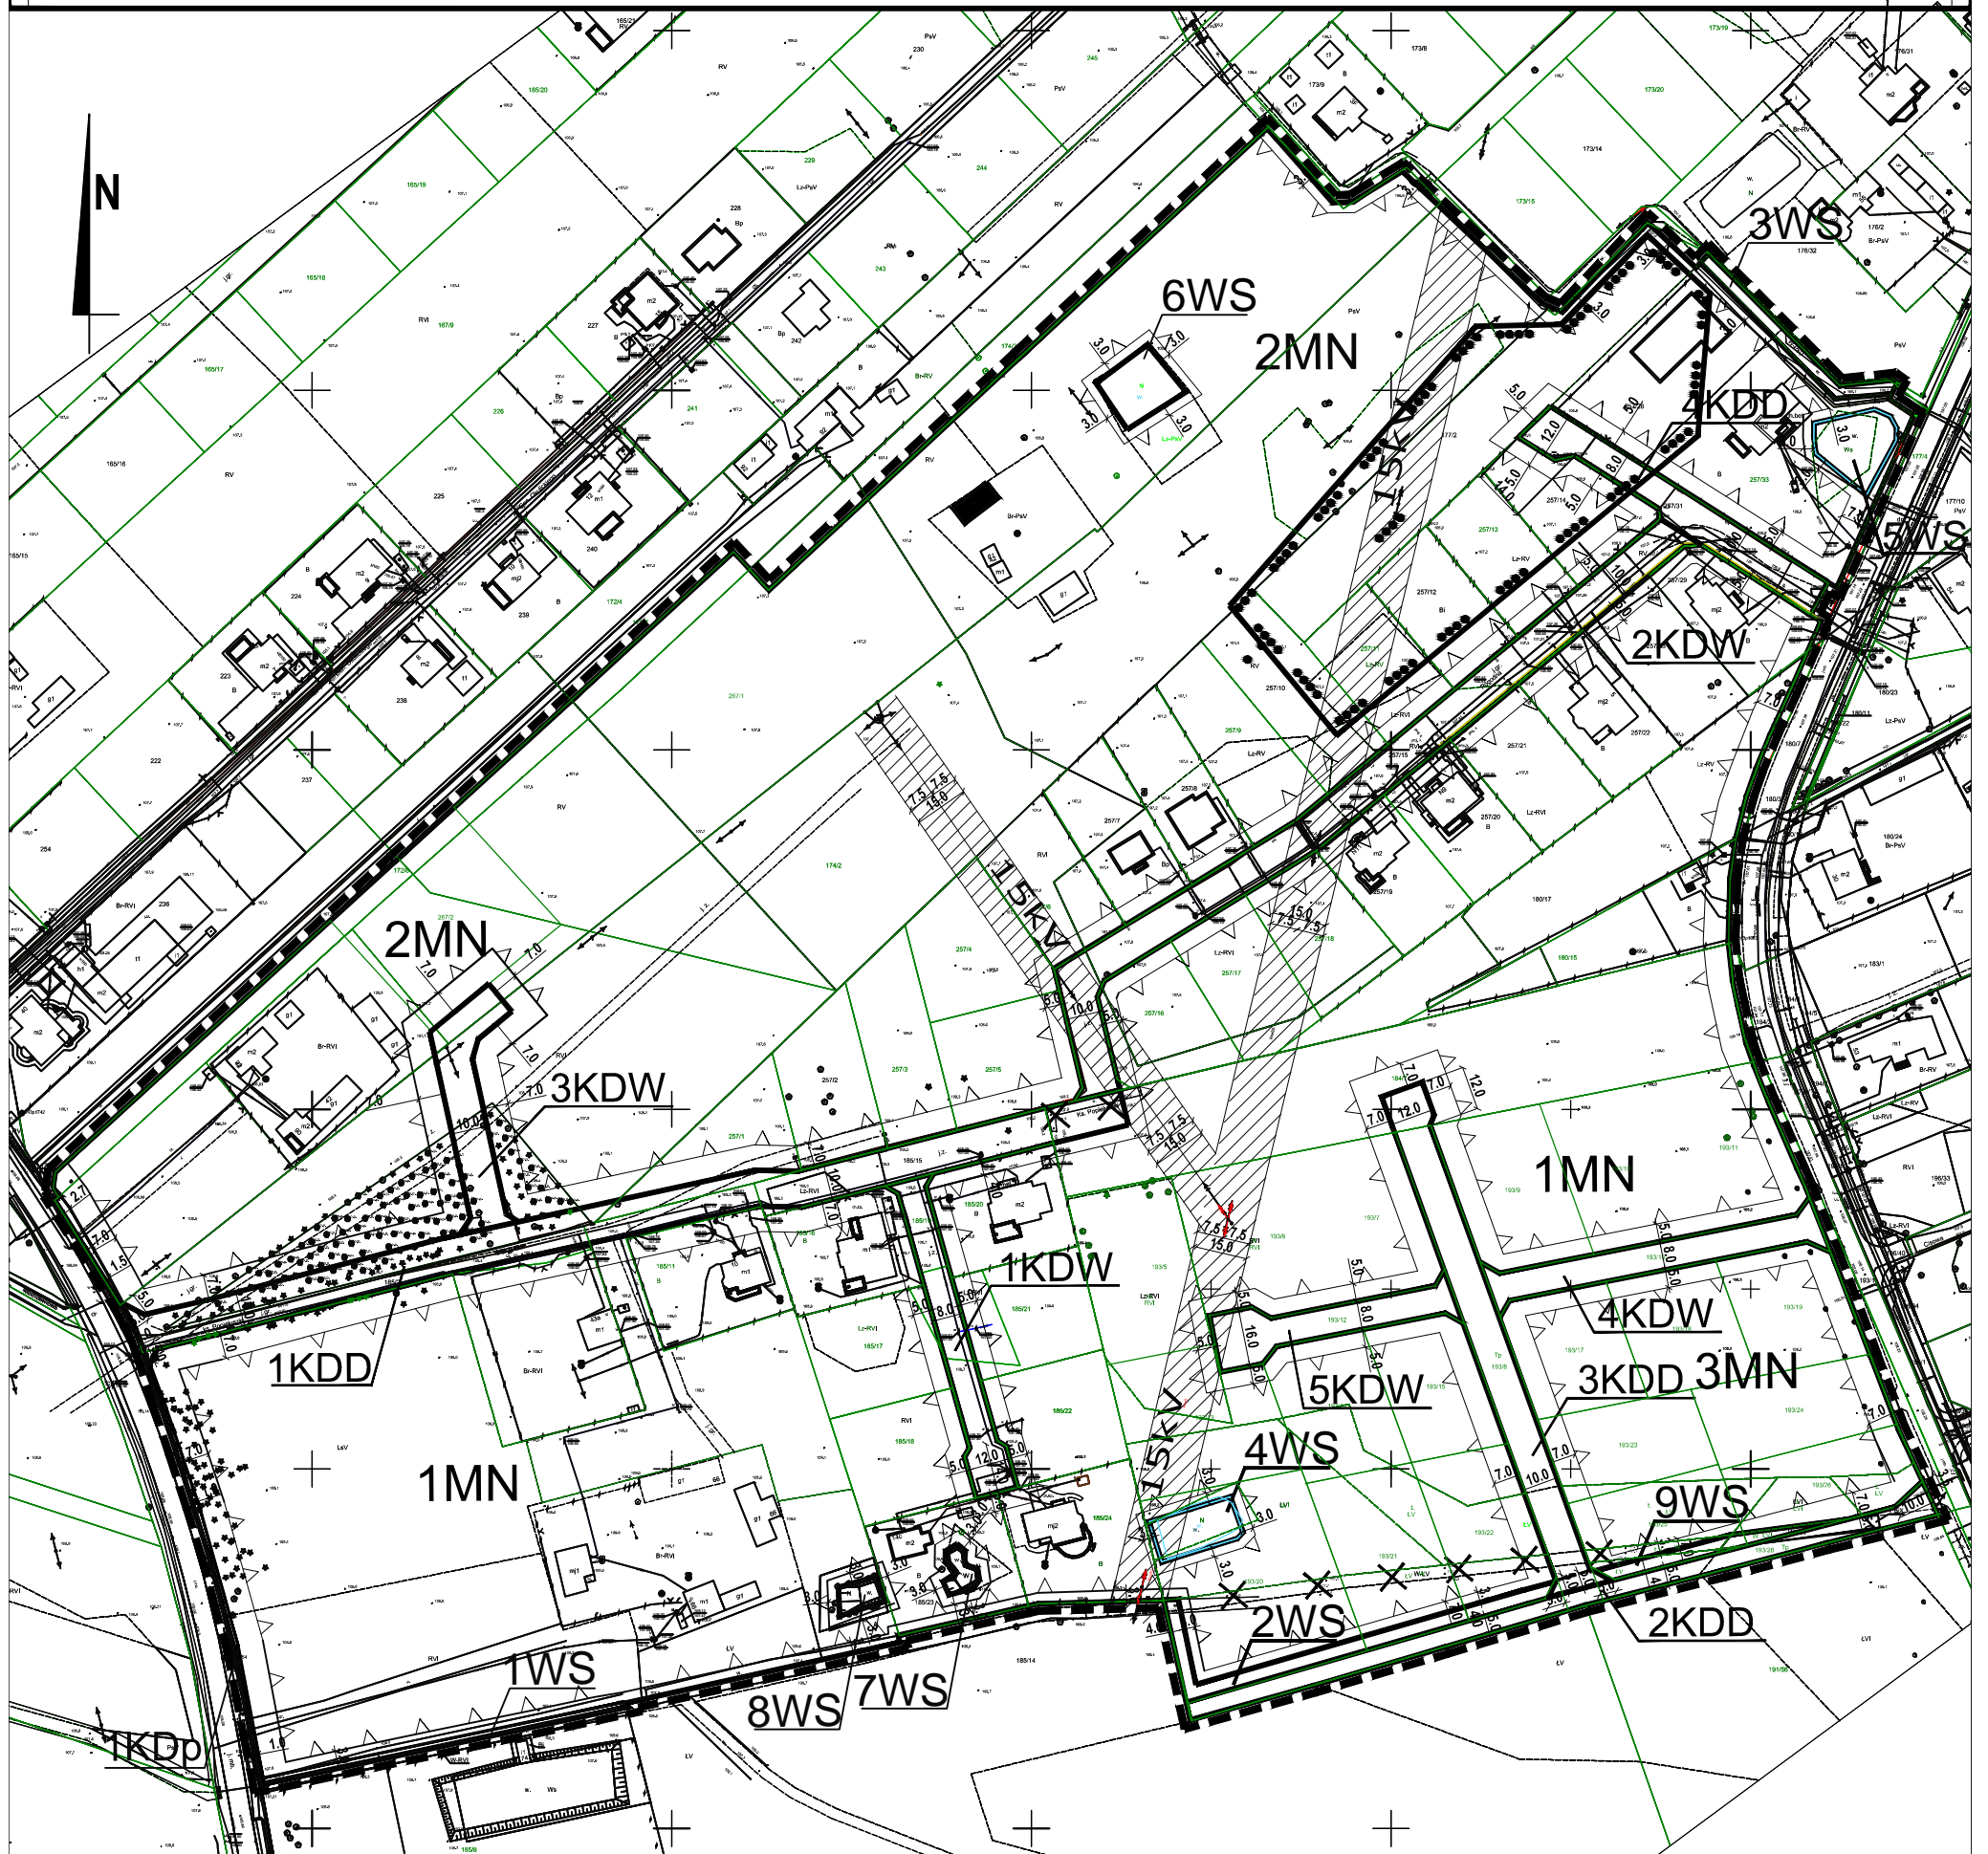

MIEJSCOWY PLAN ZAGOSPODAROWANIA PRZESTRZENNEGO FRAGMENTU WSI HENRYSZEW
GMINA JAKTORÓW, OBEJMUJĄCEGO OBSZAR OGRANICZONY PÓŁNOCNĄ I WSCHODNIĄ GRANICĄ
DZIAŁKI NR EWID. 172/8, FRAGMENTEM PÓŁNOCNO-ZACHODNIEJ GRANICY DZIAŁKI NR
EWID. 174/4, POŁUDNIOWA GRANICA ROWU OZNACZONEGO NR EWID. 146/3, FRAGMENTEM
ZACHODNIEJ I PÓŁNOCNA GRANICA DZIAŁKI NR EWID. 257/26, PÓŁNOCNA GRANICA DZIAŁKI
NR EWID. 257/33, UL. JAWOROWA, POŁUDNOWA I FRAGMENTEM ZACHODNIEJ GRANICY DZIAŁKI
NR EWID. 193/4, POŁUDNIOWYMI GRANICAMI DZIAŁEK NR EWID. 185/24, 185/23, FRAGMENTEM
PÓŁNOCNEJ GRANICY ROWU PRZEBIEGAJĄCEGO PRZESZ DZIAŁKĘ NR EWID. 185/14, PÓŁNOCNA
GRANICA DZIAŁKI NR EWID. 185/8, UL. TOPOŁOWA, FRAGMENTEM POŁUDNIOWEJ ORAZ
ZACHODNIA GRANICA DZIAŁKI NR EWID. 172/8
NR EWID. 352, ODCINKIEM POŁUDNIOWEJ GRANICY DZIAŁKI NR EWID. 328/3.

RYSUNEK PLANU

Załącznik Nr 1 do uchwały nr Rady Gminy Jaktorów z dnia roku
skala 1 : 1000



WYRYS Z RYSUNKU STUDIUM UWARUNKOWAŃ I KIERUNKÓW
ZAGOSPODAROWANIA PRZESTRZENNEGO GMINY JAKTORÓW



granicę obszaru objętego planem
tereny zabudowy mieszkaniowej jednorodzinnej

OZNACZENIA PLANU

- granica obszaru objętego planem
- linie rozgraniczające tereny o różnym przeznaczeniu lub różnych zasadach zagospodarowania
- nieprzekraczalne linie zabudowy
- odległości elementów zagospodarowania zmiarowane w metrach na rysunku planu
- teren zabudowy mieszkaniowej jednorodzinnej
- teren dróg publicznych, klasy dojazdowej
- teren dróg wewnętrznych
- teren przeznaczony pod poszerzenie dróg publicznych
- teren wód powierzchniowych śródlądowych
- zasięg oddziaływania od linii elektroenergetycznej
- istniejący rów do likwidacji
- tereny zmeliorowane
- obiekt pod ochroną konserwatorską

SPORZĄDZAJĄCY: WÓJT GMINY JAKTORÓW
WYKONAWCA: MIEJSKI ZESPÓŁ URBANISTYCZNY Zyrardów, ul. Mireckiego 56
mgr inż. arch. Małgorzata Walczak
mgr inż. arch. Alina Karlińska

skala liniowa (1:1000)

MAJ 2021R