


Załącznik nr 1
do uchwały nr XXXVII / 287 / 2021
Rady Gminy Jaktorów
z dnia 30 czerwca 2021 r.

Fragment wsi Sade Budy
skala 1:1000

PRZEWODNICZĄCY
RADY GMINY
Miroslaw Byczak

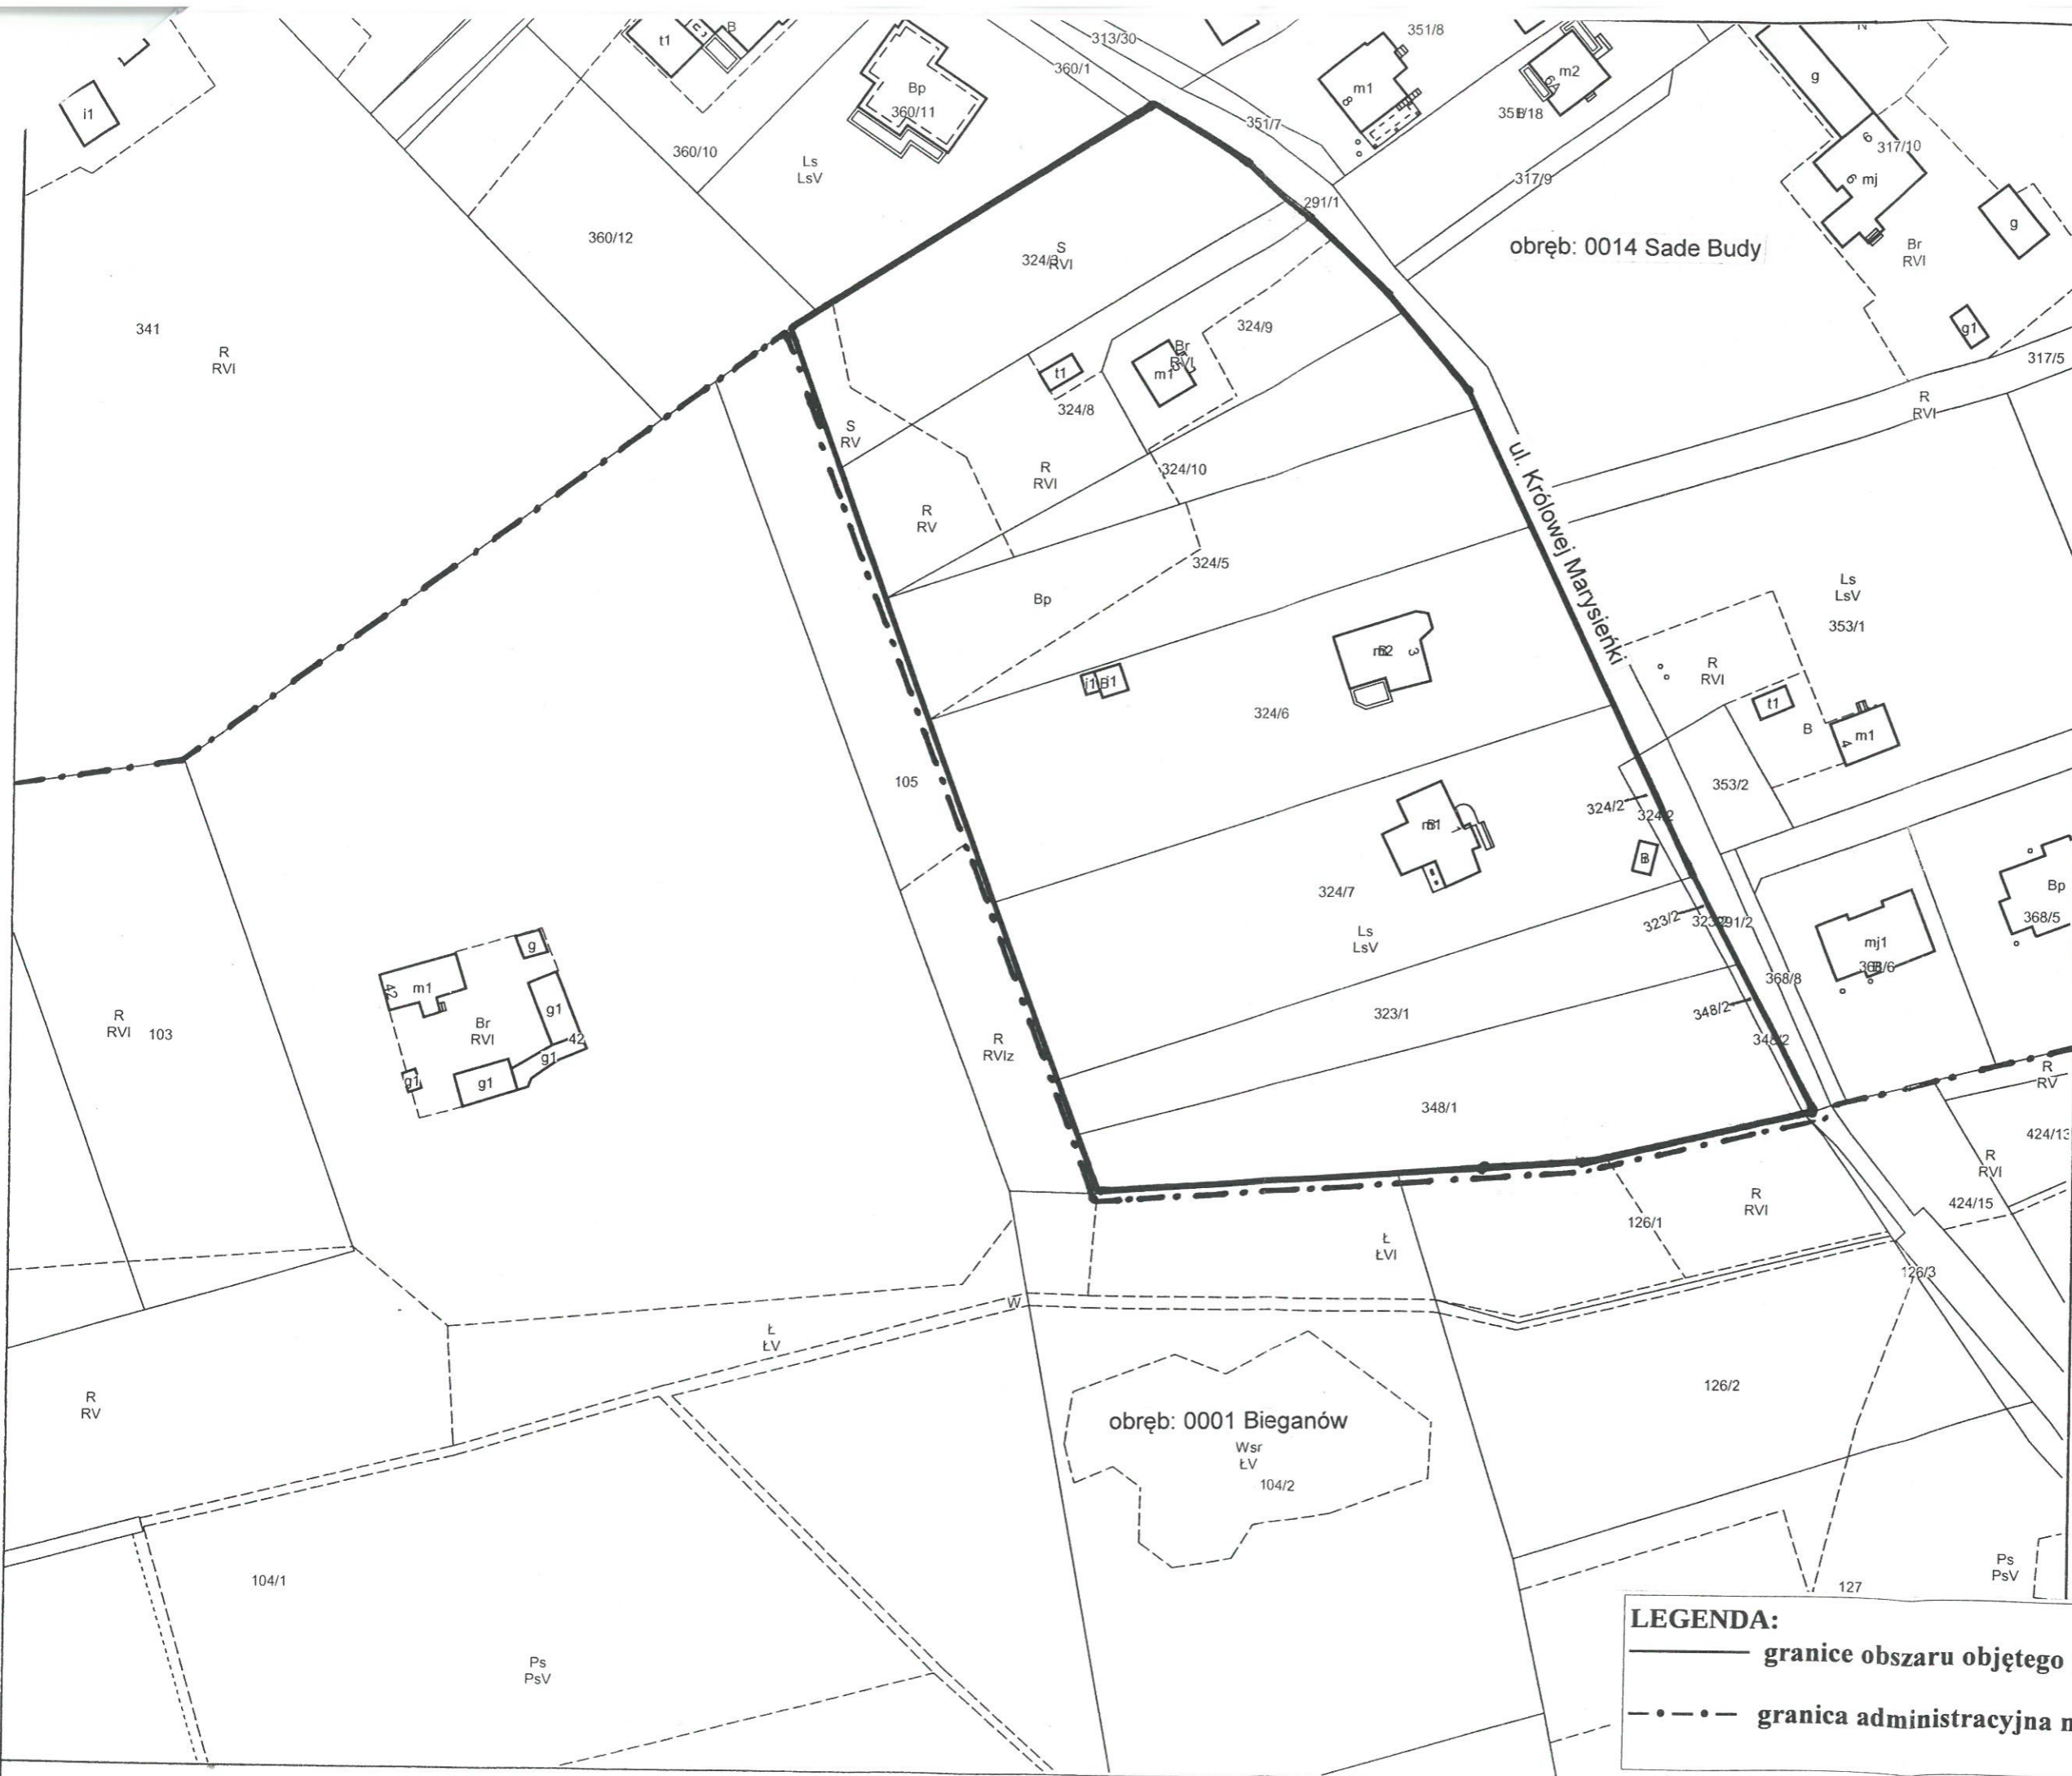

LEGENDA:

- granice obszaru objętego projektem planu miejscowego
- - - granica administracyjna między obrębami ewidencyjnymi