

UZASADNIENIE

Obszar objęty projektem planu miejscowego znajduje się w granicach terenu, dla którego obowiązuje zmiana miejscowego planu ogólnego zagospodarowania przestrzennego zatwierdzona uchwałą nr XLII/236/2002 Rady Gminy Jaktorów z dnia 10.09.2002r. (Dz. Urz. Woj. Maz. z 2003r. Nr 25 poz. 688). Przystąpienia do sporządzenia planu miejscowego, dokonuje się na wniosek właściciela działki – Przedsiębiorstwa Innowacyjno – Wdrożeniowego ZEKAR Sp. z o.o z dnia 04.02.2019r. Intencją opracowania planu jest dopuszczenie zabudowy usługowej na przedmiotowym gruncie.

- projekt -

Uchwała nr
Rady Gminy Jaktorów
z dnia

w sprawie przystąpienia do sporządzenia miejscowego planu zagospodarowania przestrzennego fragmentu wsi Stare Budy, gmina Jaktorów

Na podstawie art. 18 ust. 2 pkt 5 ustawy z dnia 8 marca 1990r. o samorządzie gminnym (t.j. Dz. U. z 2018 r. poz. 994 z późn. zm.) oraz art. 14 ust. 1, 2 i 4 ustawy z dnia 27 marca 2003 r. o planowaniu i zagospodarowaniu przestrzennym (t.j. Dz. U. z 2018 r. poz. 1945 z późn. zm.), Rada Gminy Jaktorów uchwala, co następuje:


- § 1. Przystępuje się do sporządzenia miejscowego planu zagospodarowania przestrzennego fragmentu wsi Stare Budy, gm. Jaktorów, obejmującego działkę nr ewid. 533.
- § 2. Granice obszaru objętego projektem planu miejscowego określa załącznik nr 1 do niniejszej uchwały.
- § 3. Wykonanie uchwały powierza się Wójtowi Gminy Jaktorów.
- § 4. Uchwała wchodzi w życie z dniem podjęcia.

Przewodniczący Rady Gminy

Mirosław Byczak

Załącznik nr 1
do uchwały nr
Rady Gminy Jaktorów
z dnia

Fragment wsi Stare Budy
(dz. nr ewid. 533)
skala 1:2000

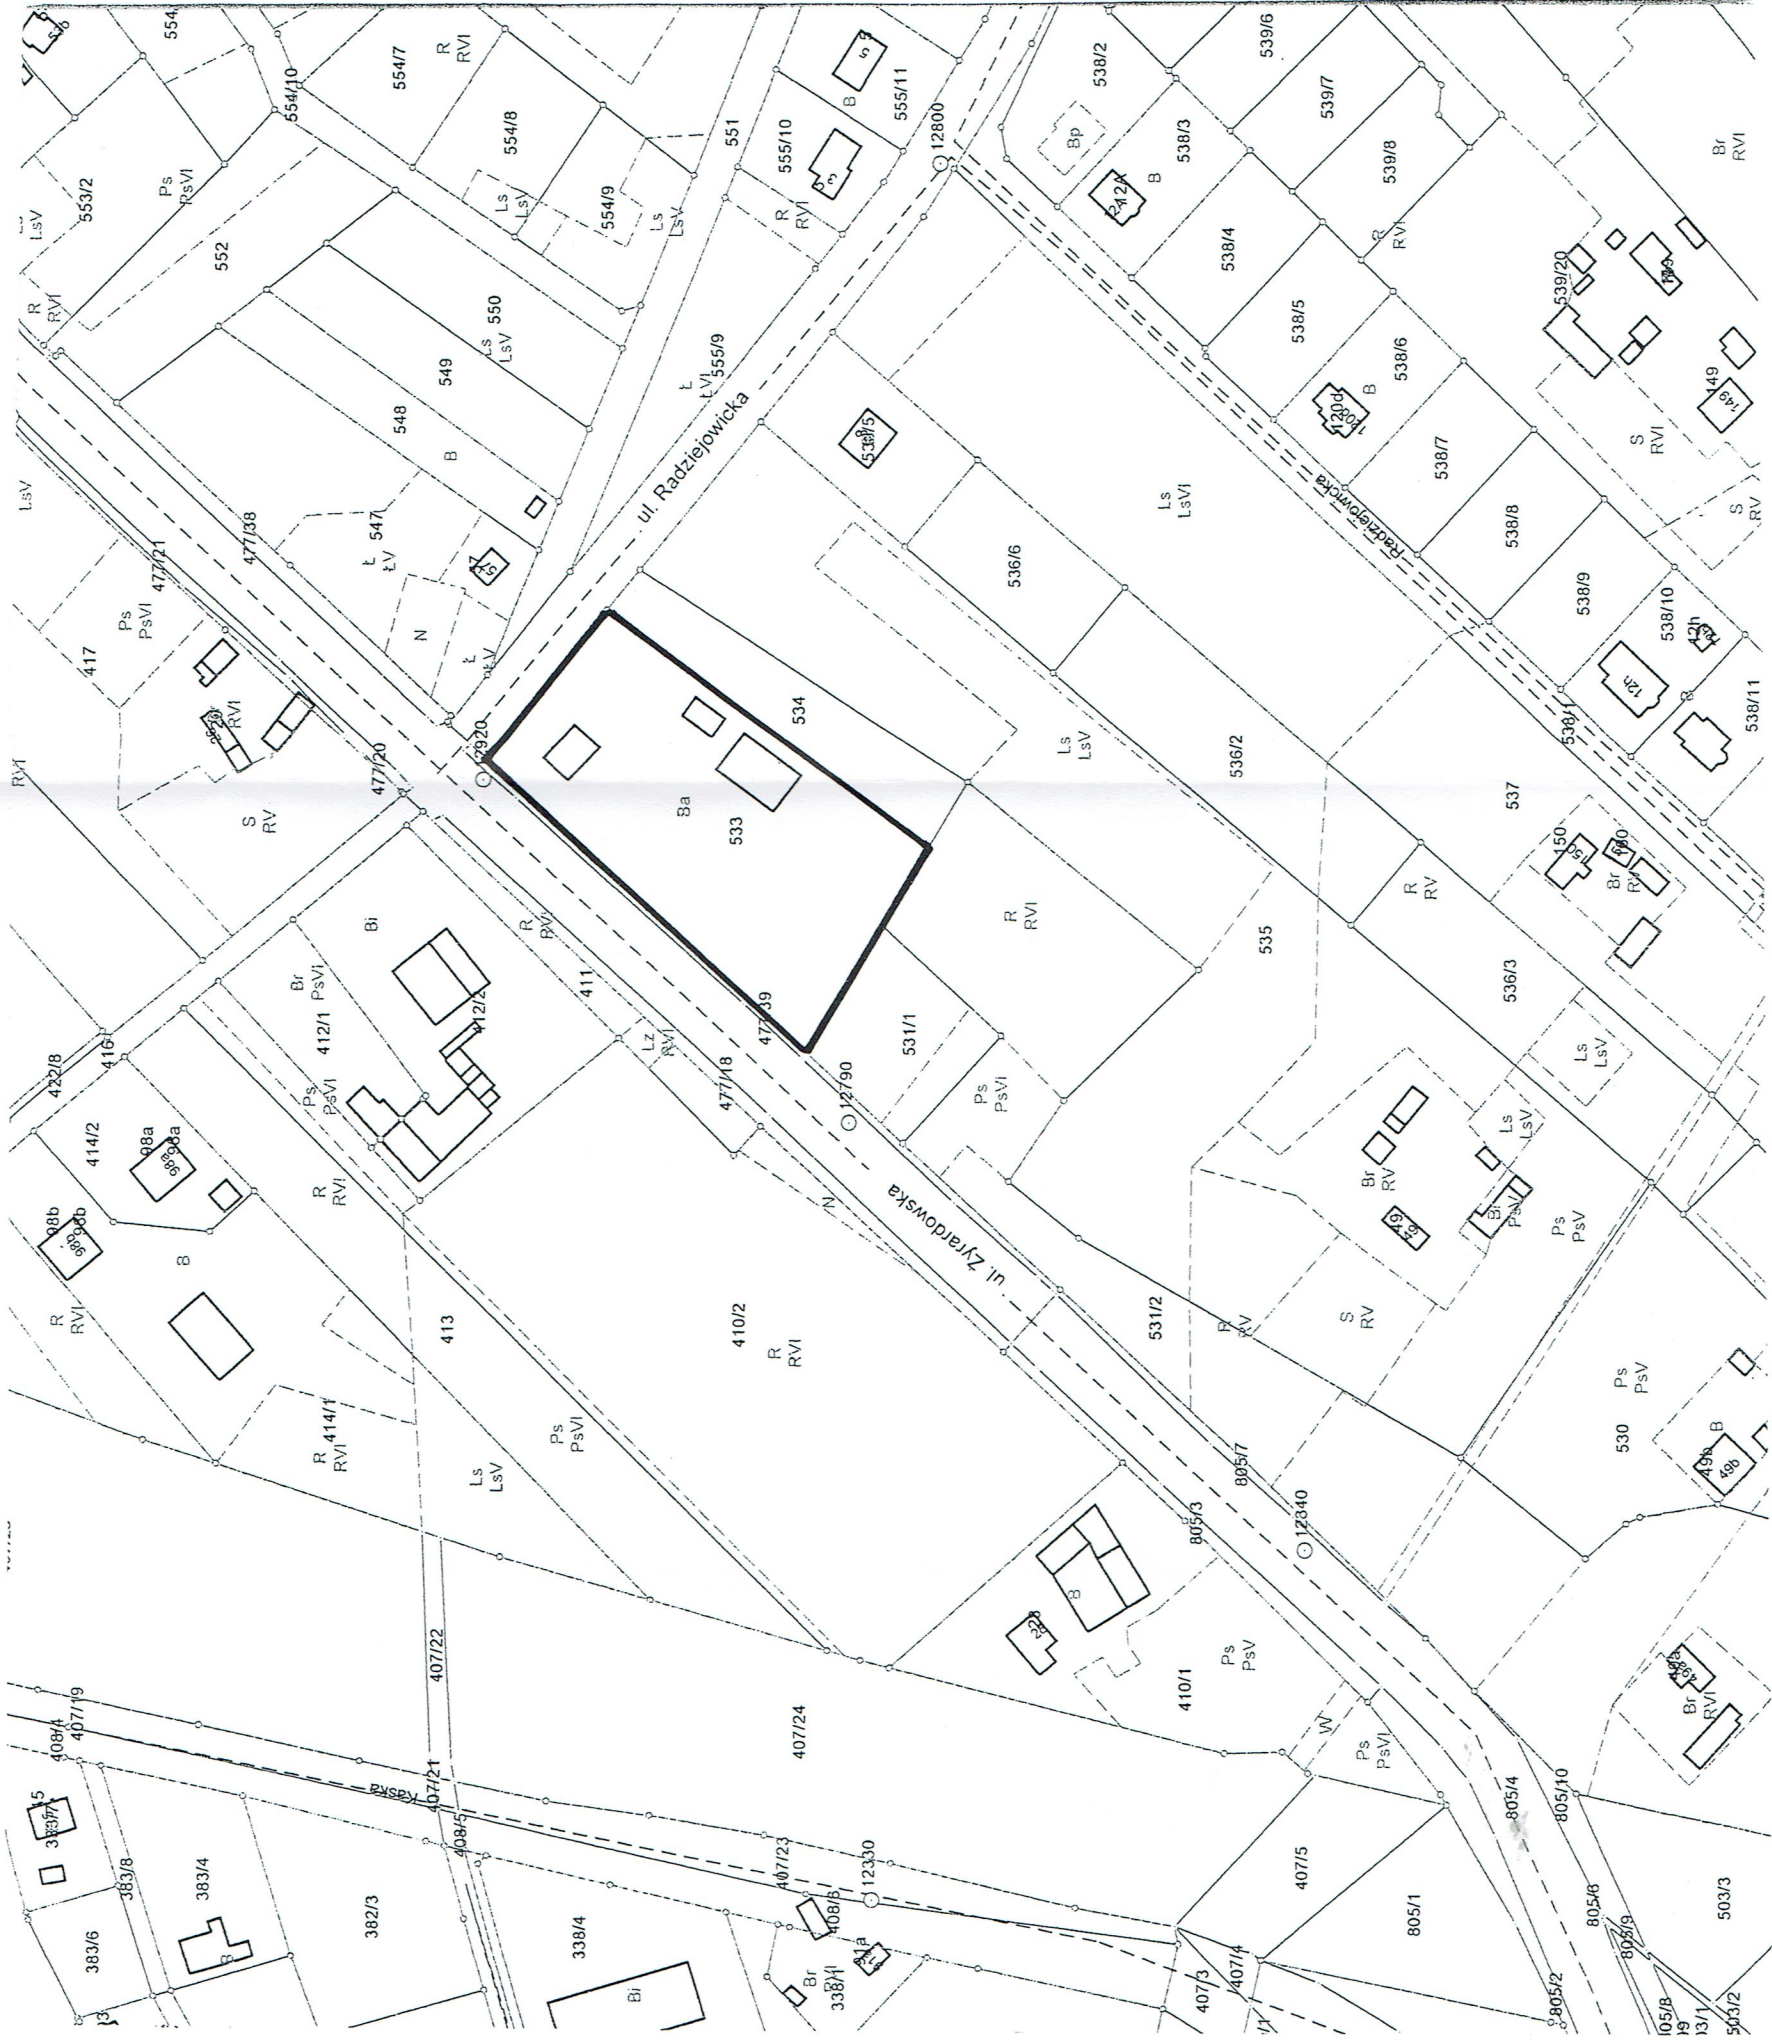

LEGENDA:

— granice obszaru objętego projektem planu miejscowego