


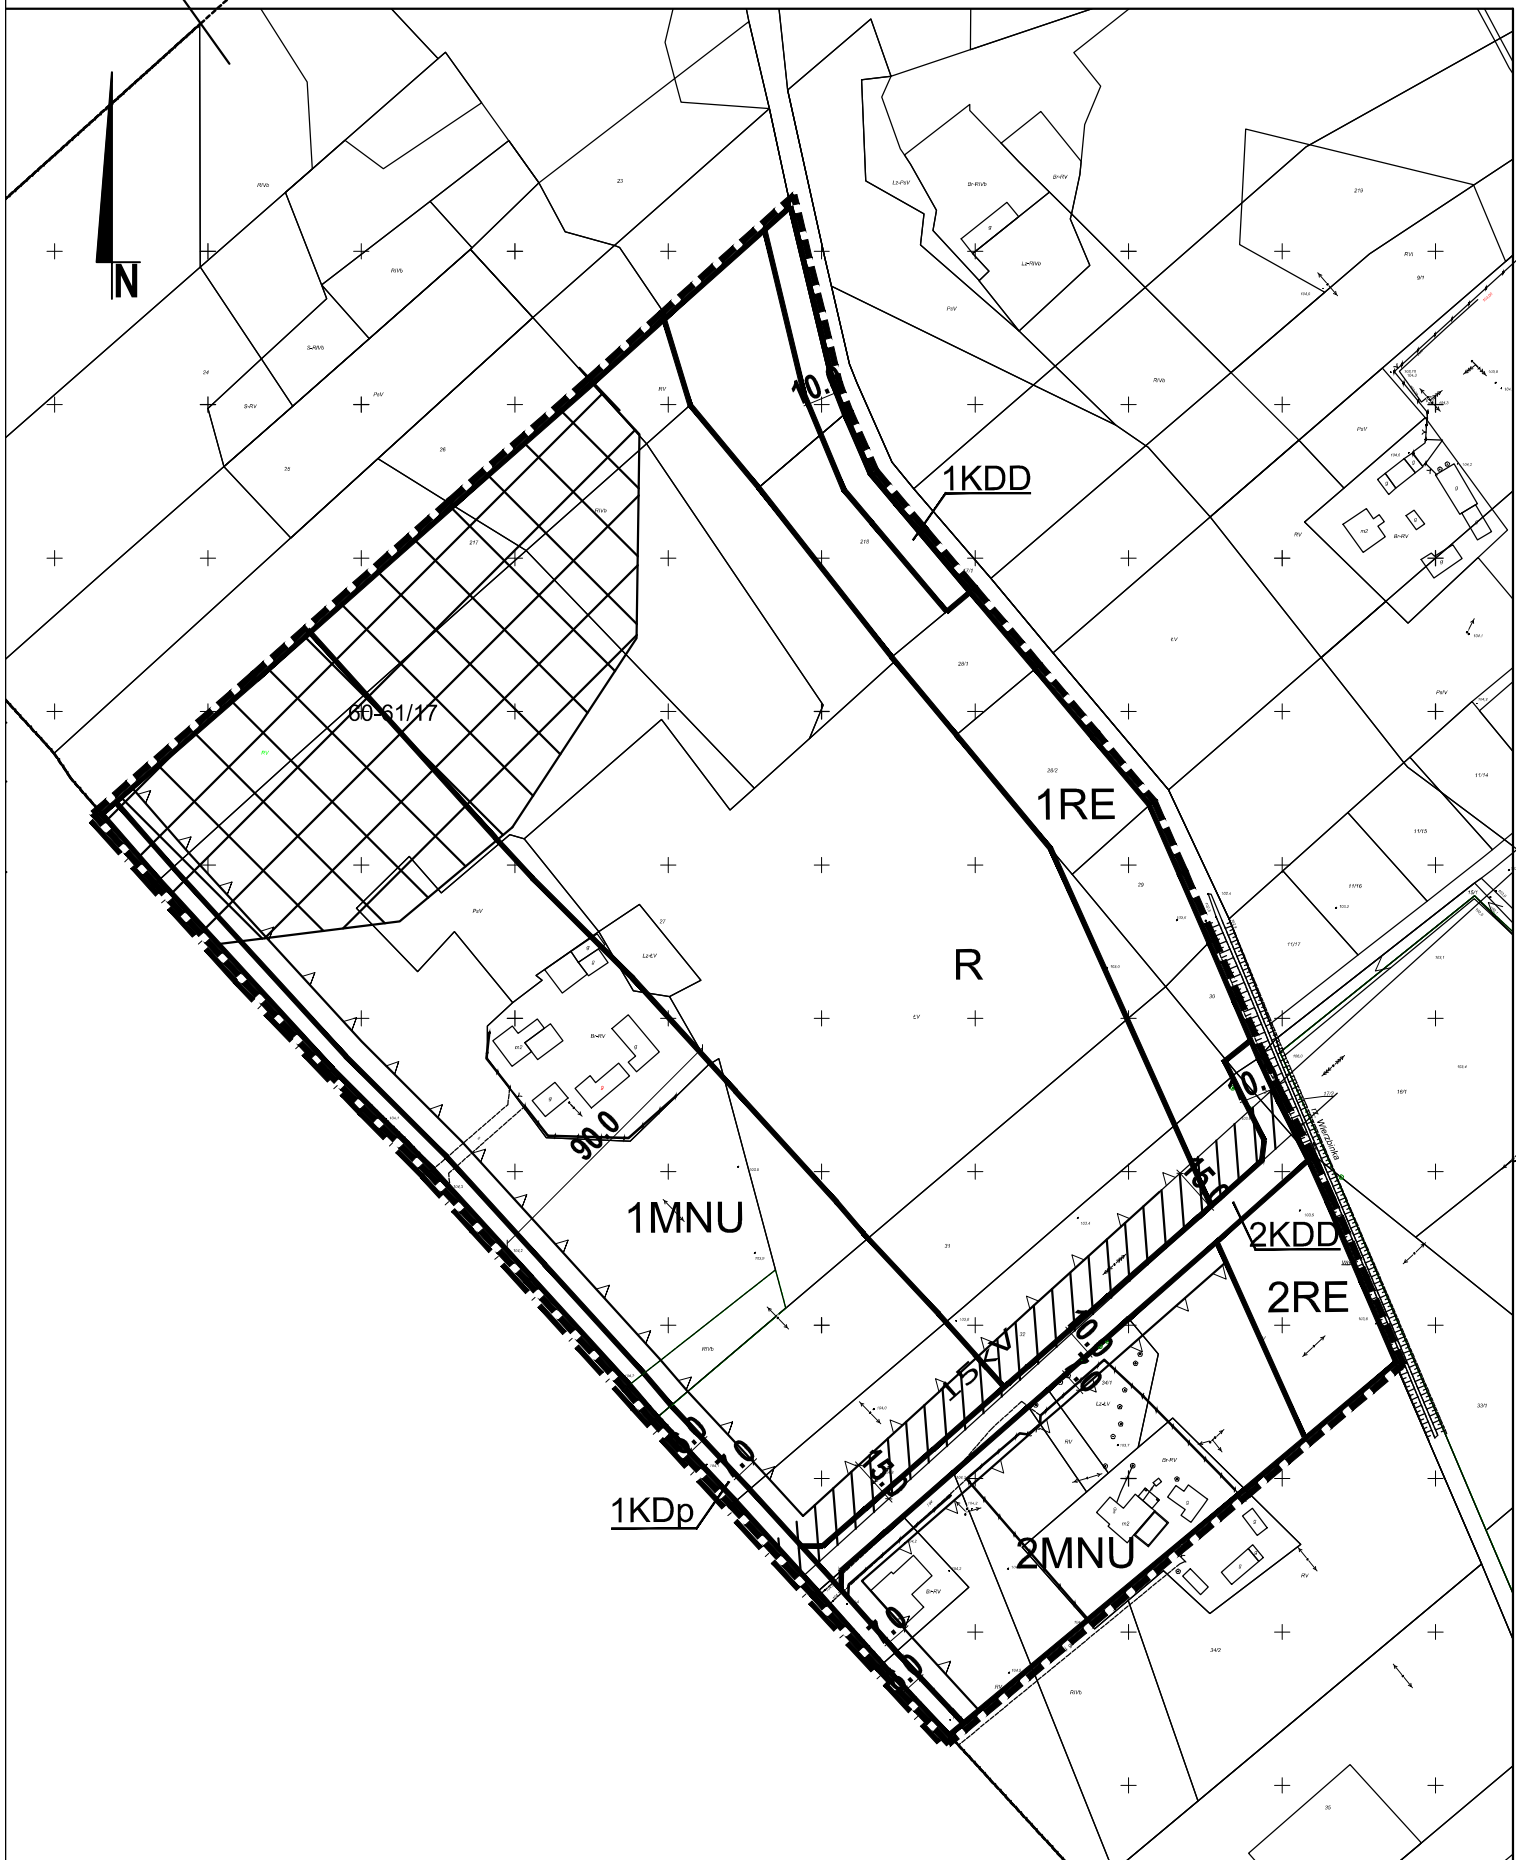

MIEJSCOWY PLAN ZAGOSPODAROWANIA PRZESTRZENNEGO GMINY JAKTORÓW
FRAGMENTU WSI HENRYSZEW OBEJMUJĄCEGO
OBSZAR OGRANICZONY PÓŁNOCNO - WSCHODNIĄ GRANICĄ DZIAŁKI NR EWID. 217,
WSCHODNIĄ GRANICĄ DZIAŁEK NR EWID. 218, 28/1, 28/2, 29, 30, 22
POŁUDNIOWO - WSCHODNIĄ GRANICĄ DZIAŁKI NR EWID. 34/1
ORAZ ZACHODNIĄ GRANICĄ ADMINISTRACYJNĄ GMINY JAKTORÓW

RYSUNEK PLANU


Załącznik Nr 1 do uchwały nr/...../2017 Rady Gminy Jaktorów z dnia2017 roku
SKALA 1 : 1000



OZNACZENIA PLANU

	granica obszaru objętego planem
	linie rozgraniczające tereny o różnym przeznaczeniu lub różnych zasadach zagospodarowania
	nieprzekraczalne linie zabudowy
	odległości elementów zagospodarowania zymiarowane w metrach na rysunku planu
	tereny zabudowy mieszkaniowej jednorodzinnej oraz zabudowy usługowej
	tereny dróg publicznych, klasy dojazdowej
	tereny przeznaczone pod poszerzenie dróg publicznych
	tereny gruntów rolnych w ciągach ekologicznych
	tereny rolnicze
	zasięg oddziaływania linii energetycznej
	strefa ochrony konserwatorskiej
	granica administracyjna gminy

WYRYS Z RYSUNKU STUDIUM UWARUNKOWAŃ I KIERUNKÓW
ZAGOSPODAROWANIA PRZESTRZENNEGO GMINY JAKTORÓW

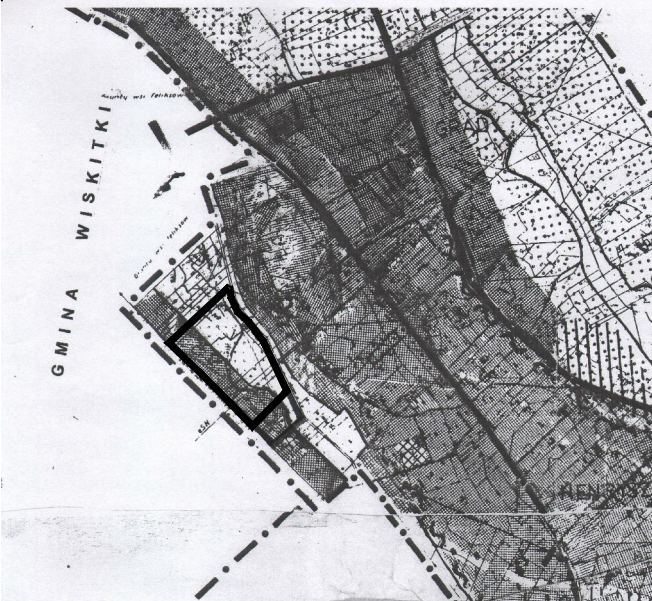

	granica obszaru objętego planem
	tereny zabudowy mieszkaniowej jednorodzinnej
	tereny ciągów ekologicznych wzdłuż cieków wodnych
	tereny użytkowane rolniczo

SPORZĄDZAJĄCY: WÓJT GMINY JAKTORÓW

WYKONAWCA: MIEJSKI ZESPÓŁ URBANISTYCZNY Żyrardów, ul. Mireckiego 56
Dyrektor Zespołu
mgr inż.arch. Małgorzata Walczak

AUTORZY: mgr inż.arch. Małgorzata Walczak
mgr inż.arch. Alina Karlińska

skala liniowa (1:1000)



LIPIEC 2017 r.