


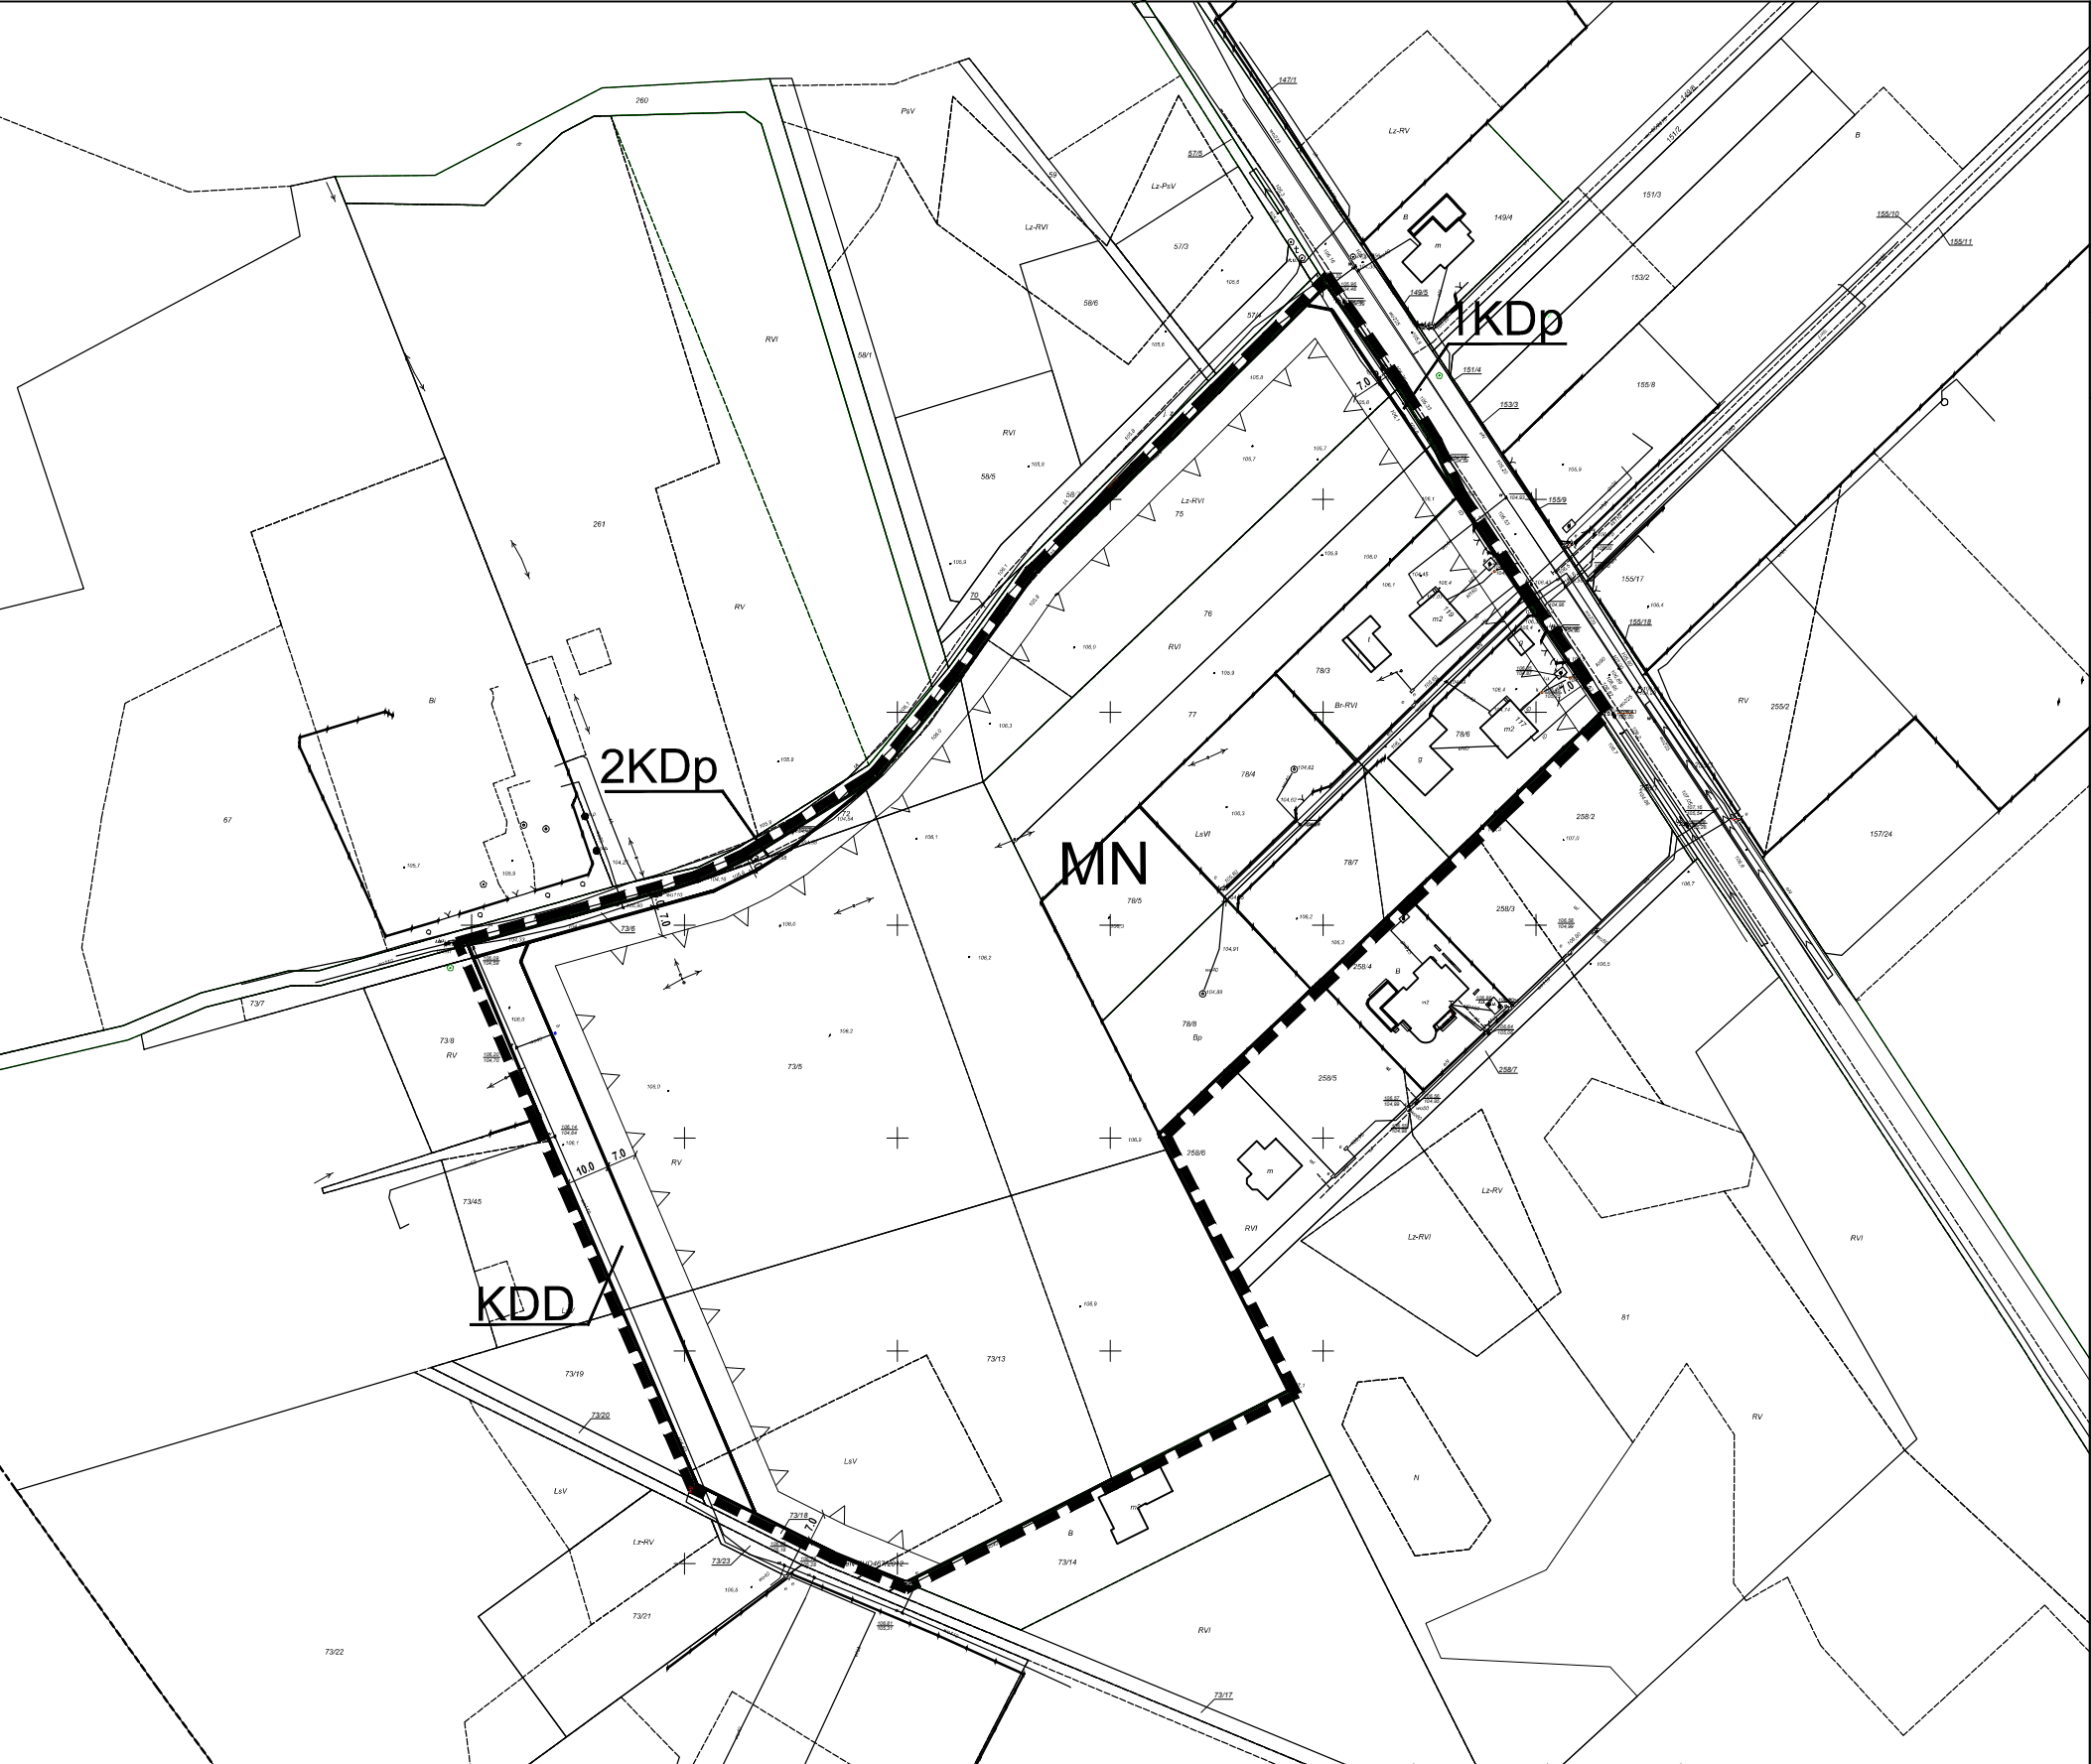

MIEJSCOWY PLAN ZAGOSPODAROWANIA PRZESTRZENNEGO GMINY JAKTORÓW  
FRAGMENTU WSI HENRYSZEW OBEJMUJĄCEGO  
OBSZAR OGRANICZONY PÓŁNOCNĄ GRANICĄ DZIAŁKI NR EWID. 73/6,  
ULICĄ SPOKOJNĄ, ULICĄ TOPOŁOWĄ, POŁUDNIOWO - WSCHODNIĄ  
GRANICĄ DZIAŁEK NR EWID. 78/6, 78,7, 78/8, POŁUDNIOWĄ I WSCHODNIĄ  
GRANICĄ DZIAŁKI NR EWID. 73/13, ULICĄ MODRZEWIOWĄ  
ORAZ ZACHODNIĄ GRANICĄ DZIAŁEK NR EWID. 73/13, 73/5

RYSUNEK PLANU


Załącznik Nr 1 do uchwały nr ...../...../2017 Rady Gminy Jaktorów z dnia .....2017 roku  
SKALA 1 : 1000



OZNACZENIA PLANU

	granica obszaru objętego planem
	linie rozgraniczające tereny o różnym przeznaczeniu lub różnych zasadach zagospodarowania
	nieprzekraczalne linie zabudowy
	odległości elementów zagospodarowania zwymiarowane w metrach na rysunku planu
	tereny zabudowy mieszkaniowej jednorodzinnej
	tereny dróg publicznych, klasy dojazdowej
	tereny przeznaczone pod poszerzenie dróg publicznych

WYRYS Z RYSUNKU STUDIUM UWARUNKOWAŃ I KIERUNKÓW  
ZAGOSPODAROWANIA PRZESTRZENNEGO GMINY JAKTORÓW

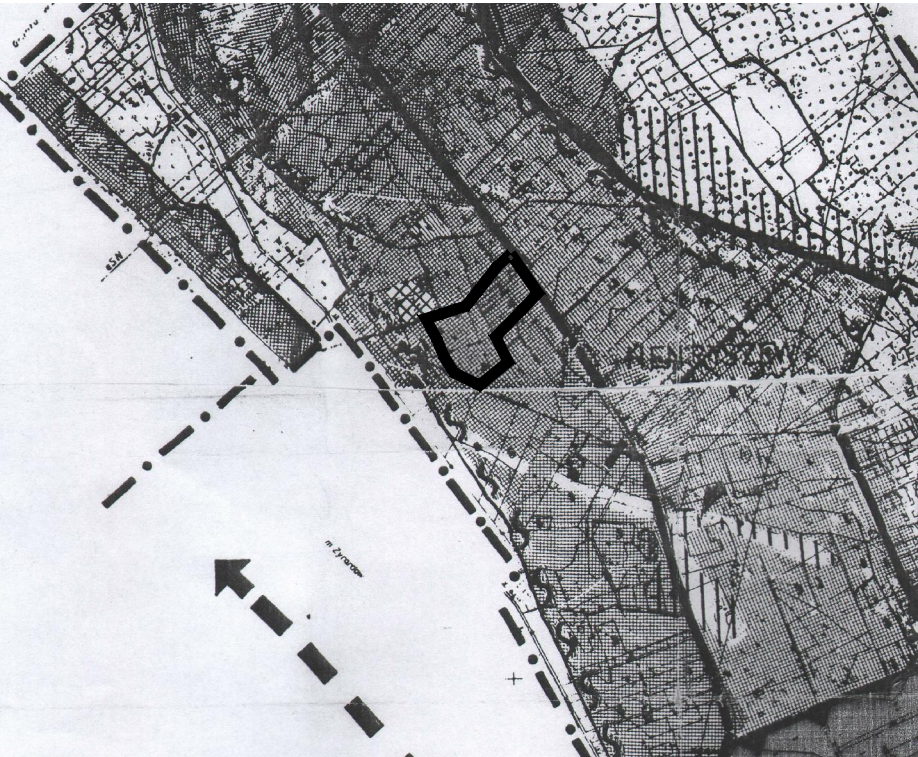

	granica obszaru objętego planem
	tereny zabudowy mieszkaniowej jednorodzinnej

SPORZĄDZAJĄCY: **WÓJT GMINY JAKTORÓW**

WYKONAWCA:	<b>MIEJSKI ZESPÓŁ URBANISTYCZNY</b> Żyrardów, ul. Mireckiego 56 Dyrektor Zespołu mgr inż.arch. Małgorzata Walczak
AUTORZY:	mgr inż.arch. Małgorzata Walczak upr.urb. Nr1479/96 mgr inż.arch. Alina Karlińska

skala liniowa (1:1000)



LIPIEC 2017 r.