


skala 1 : 1000

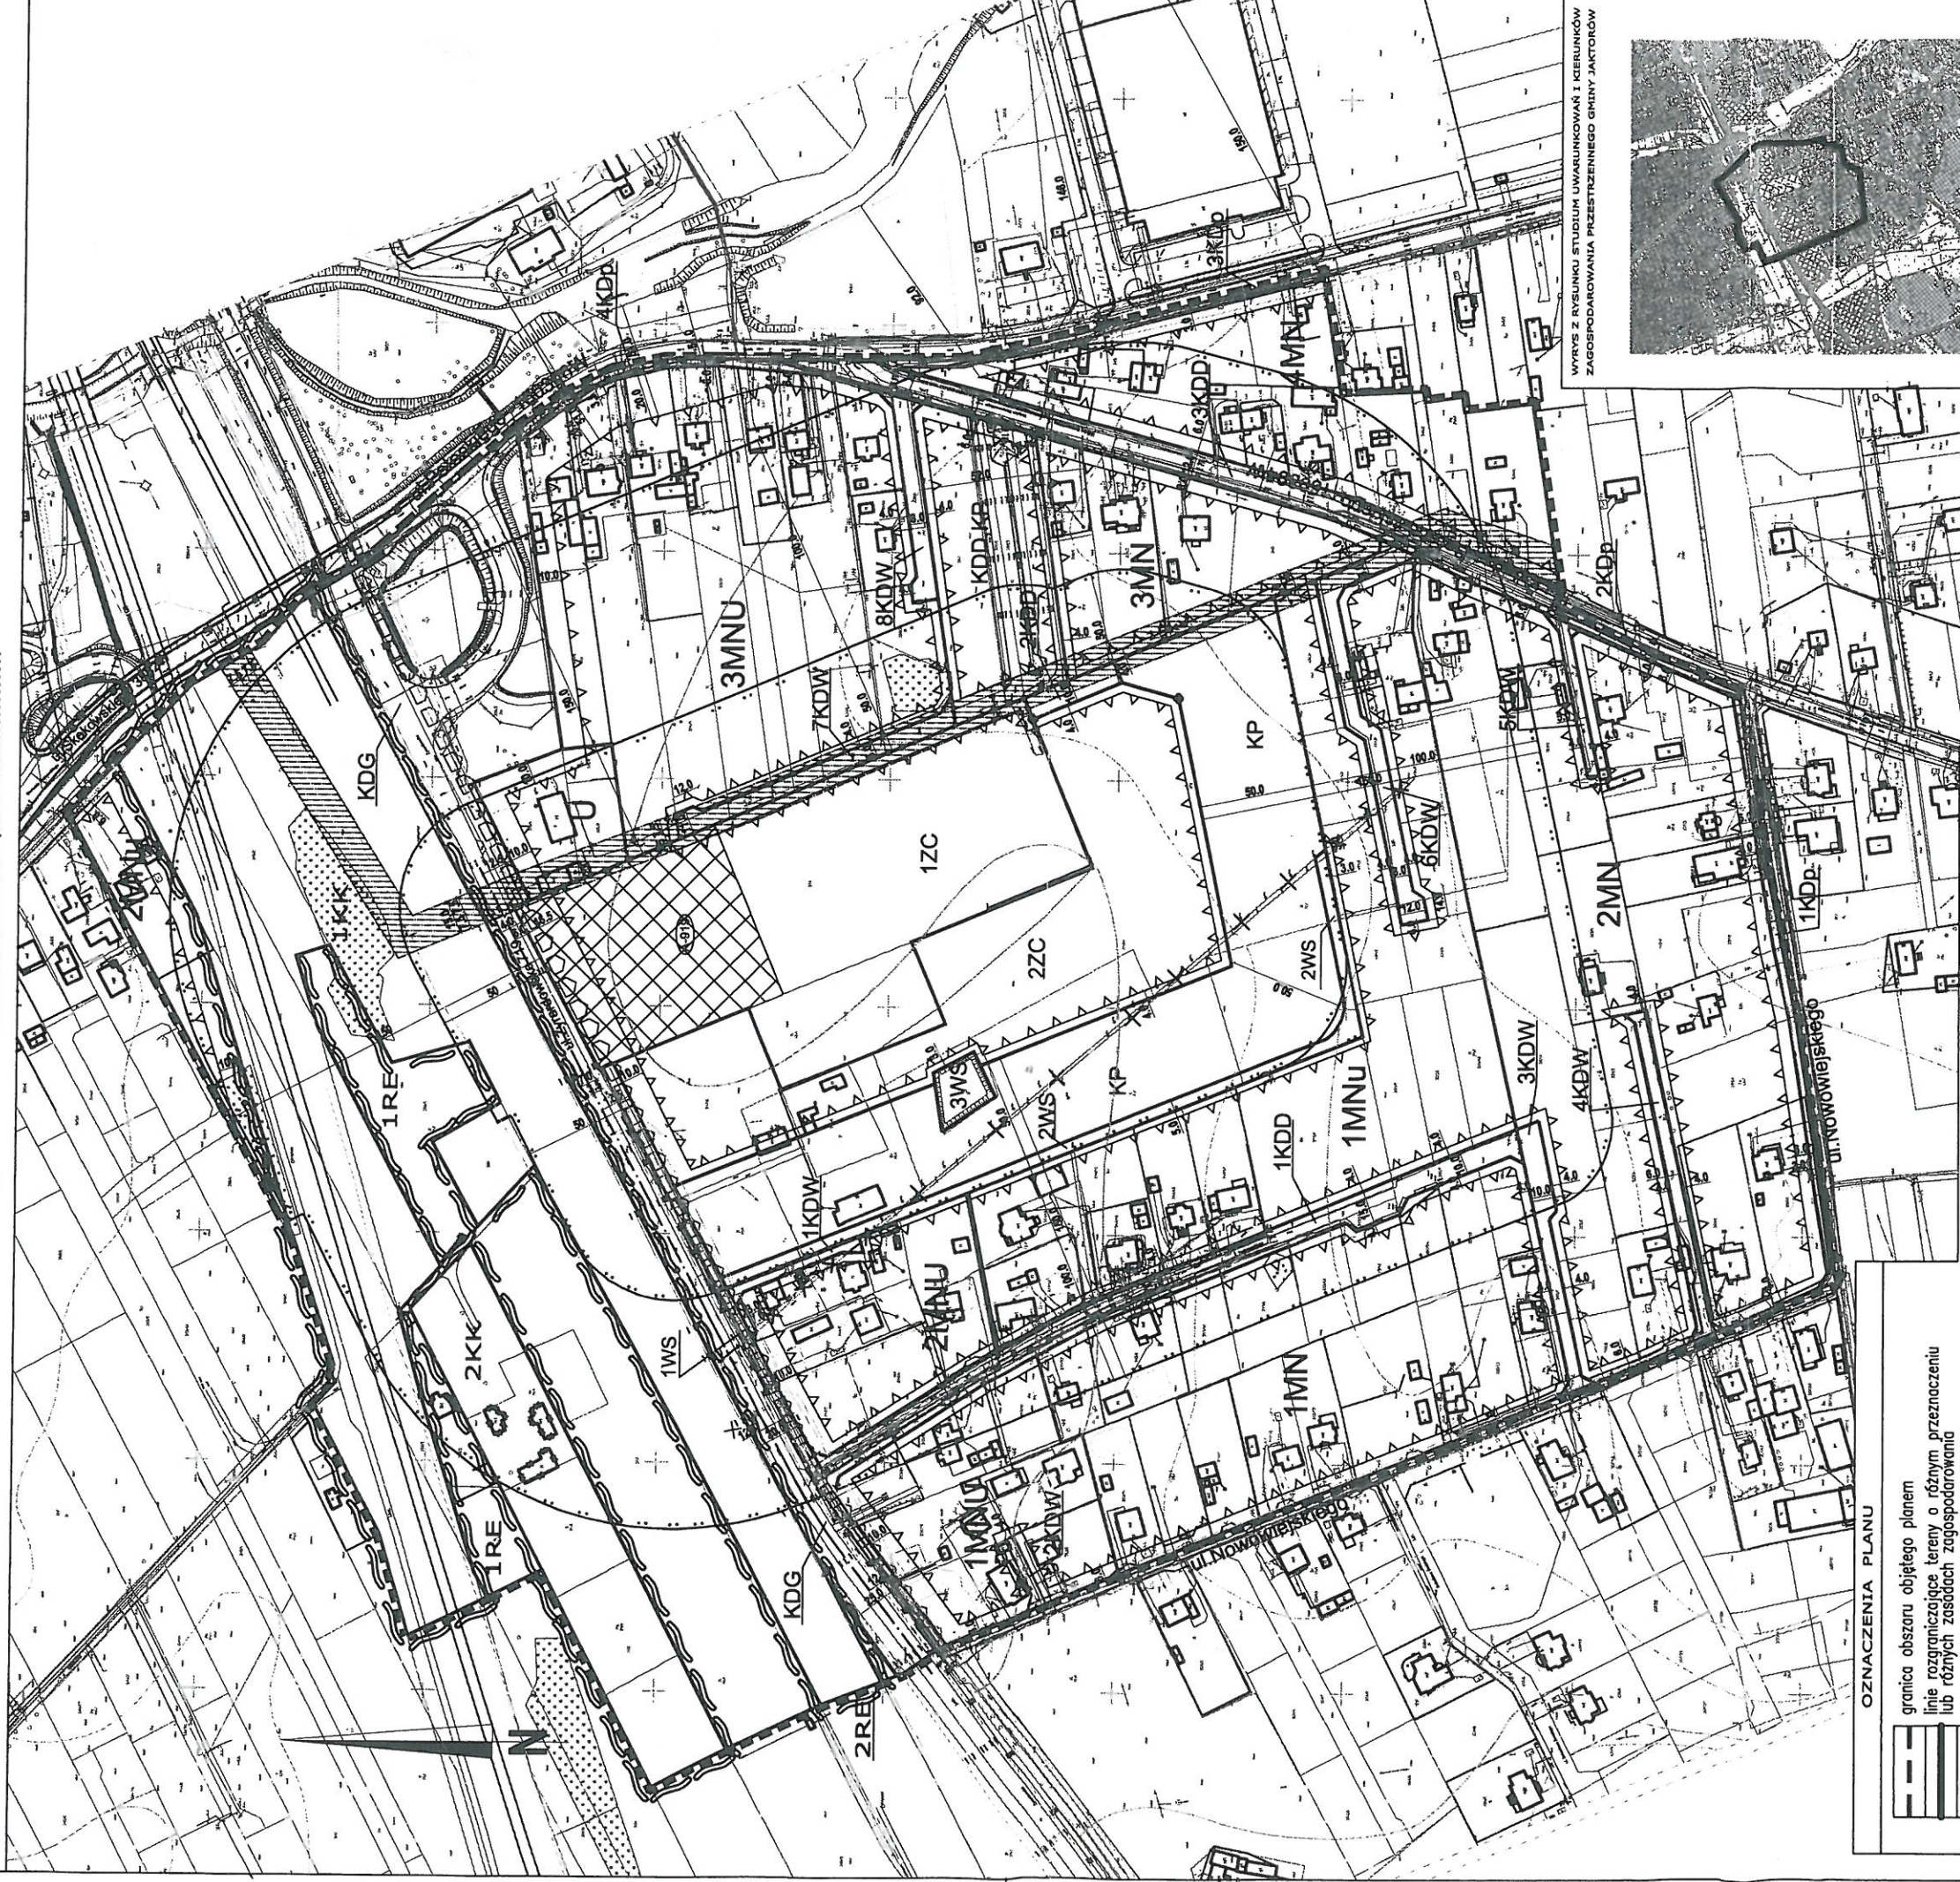

▲ ▲ ▲ ▲ ▲	nieprzekraczalne linie zabudowy	teren parkingów
▲ ▲ ▲	odległości elementów zagospodarowania z wyznaczonymi w metrach na rysunku planu	teren dróg wewnętrznych
MIN	teren zabudowy mieszkaniowej jednorodzinnej	teren przeznaczony pod poszerzenie dróg publicznych
MNU	teren zabudowy usługowej	teren kolejowy
MNU	teren zabudowy mieszkaniowej jednorodzinnej z dopuszczeniem zabudowy usługowej	teren gruntów rolnych w ciągu ekologicznym
U	teren zabudowy usługowej	istniejący rów do likwidacji
ZC	teren cmentarza	granica strefy 50m i 150m od granicy cmentarza
WS	teren wód powierzchniowych śródlądowych	zasięg oddziaływania od linii elektroenergetycznej granica Bolimowsko-Radziejewskiego z doliną środkowej Równi Obszaru Chronionego Krajobrazu
KDG	teren drogi publicznej klasy głównej	teren wpisany do rejestru zabytków nieruchomych
KDD	teren drogi publicznej klasy dojazdowej	istniejący budynek przeznaczony do rozbiórki
KDD, KP	teren drogi publicznej klasy dojazdowej oraz teren parkingowy	granice terenów zamkniętych

This is a black and white aerial photograph of a forested landscape. A prominent black outline is drawn on the image, enclosing an irregular, roughly hexagonal area. The area inside the outline appears to be a dense forest. Surrounding this central area are various other features, including what looks like a road or path running diagonally from the top left towards the bottom right, and several other smaller, less distinct shapes that could be buildings or clearings. The overall texture of the image is grainy, typical of older aerial photography.

- granicza obszaru objętego planem
- tereny zabudowy mieszkaniowej jednorodzinnej
- tereny rozwoju wielofunkcyjnego z przewagą usług
- tereny rozwoju wielofunkcyjnego
- tereny ciągów ekologicznych

SPOROZUJĄCY: WŁÓDZIMIR JAKUBOW	
WYKONAWCA:	WIEBRO ZESPÓŁ INŻYNIERYNGI Żywiec, ul. Miłostkowskiego 55 mgr J. KUCYK, Inżynier ds. Maszyn
ALTITUDE:	mgr J. KUCYK, Inżynier ds. Maszyn mgr.j.kucyk@wp.pl mgr J. KUCYK, Inżynier ds. Maszyn
 skala: 1:1000	
WYKONAWCA: WIEBRO	