


MIEJSCOWY PLAN ZAGOSPODAROWANIA PRZESTRZENNEGO
FRAGMENTU WSI STARE BUDY, GMINA JAKTORÓW
OBEJMUJĄCEGO DZIAŁKĘ NR EWID. 533

RYSunek Planu
Załącznik Nr 1 do uchwały nr XVIII/123/2019 Rady Gminy Jaktorów z dnia 25 listopada 2019 roku
skala 1 : 1000

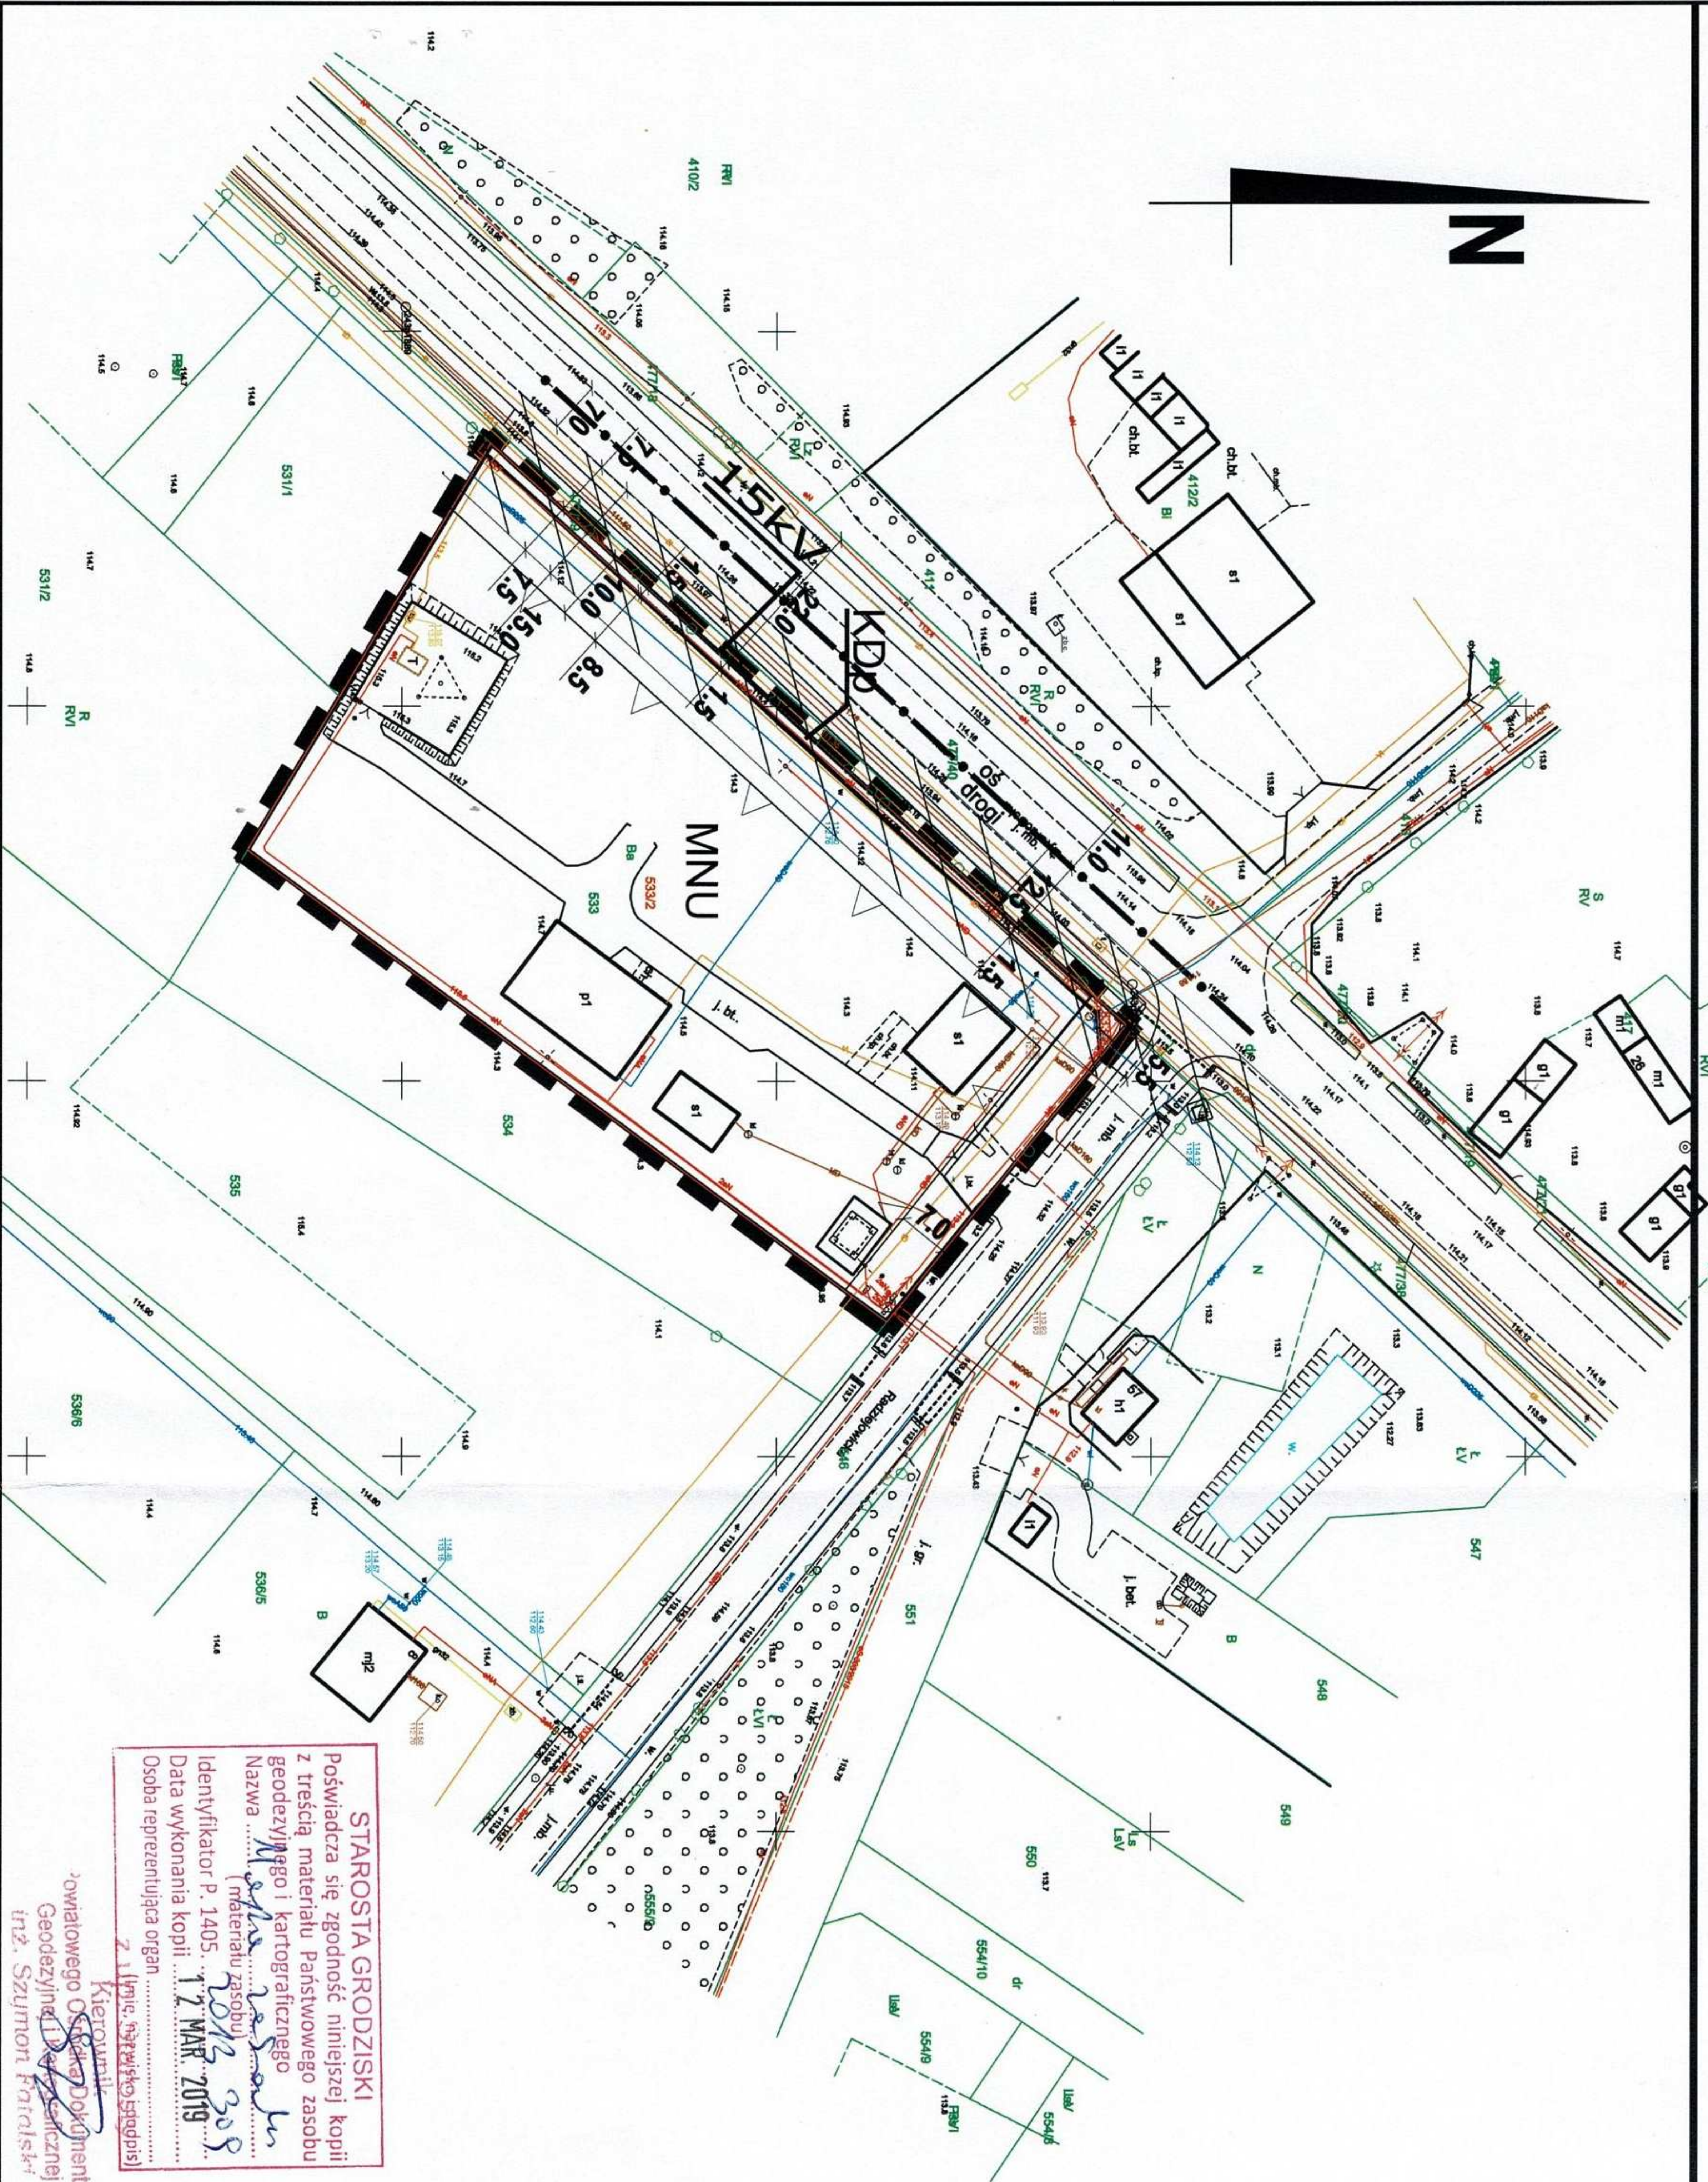

STAROSTA GRODZISKI
Poświadczam się zgodność niniejszej kopii z treścią materiału Państwowego zasobu geodezyjnego i kartograficznego
Nazwa: *Miejscowy plan zagospodarowania przestrzennego fragmentu wsi Stare Budy, gmina Jaktorów*
(materiału zasobu)
Identyfikator P. 1405... 12 MAR 2019
Data wykonania kopii: 12 MAR 2019
Osoba reprezentująca organ: *[Signature]*
Z (imię, nazwisko, stopień): *[Signature]*
Kierownik Wydziału Geodezji i Kartografii
Urząd Gminy Jaktorów

OZNACZENIA PLANU

	granica obszaru objętego planem
	linia rozgraniczająca tereny o różnym przeznaczeniu lub różnych zasadach zagospodarowania
	nieprzekraczalna linia zabudowy
	odległości elementów zagospodarowania zmiennokątne w metrach na rysunku planu
6.0	
KDP	teren przeznaczony pod poszerzenie drogi publicznej
MNU	teren zabudowy mieszkaniowej jednorodzinnej oraz zabudowy usługowej
15kV	zasięg oddziaływania od linii elektroenergetycznej

WYRYS Z RYSUNKU STUDIUM UWARUNKOWAŃ I KIERUNKÓW ZAGOSPODAROWANIA PRZESTRZENNEGO GMINY JAKTORÓW



- granica obszaru objętego planem
- tereny zabudowy mieszkaniowej jednorodzinnej

PRZEWODNICZĄCY
URZĘD GMINY
[Signature]
Kierownik Wydziału Geodezji i Kartografii

SPORZĄDZAJĄCY: WÓJT GMINY JAKTORÓW

WYKONAWCA: MIEJSKI ZESPÓŁ URBANISTYCZNY Żyrardów, ul. Mickiewicza 56
mgr inż. arch. Małgorzata Walczak

AUTORZY: mgr inż. arch. Małgorzata Walczak
mgr inż. arch. Anna Korpińska

skala liniowa (1:1000)



LISTOPAD 2019R. r.