


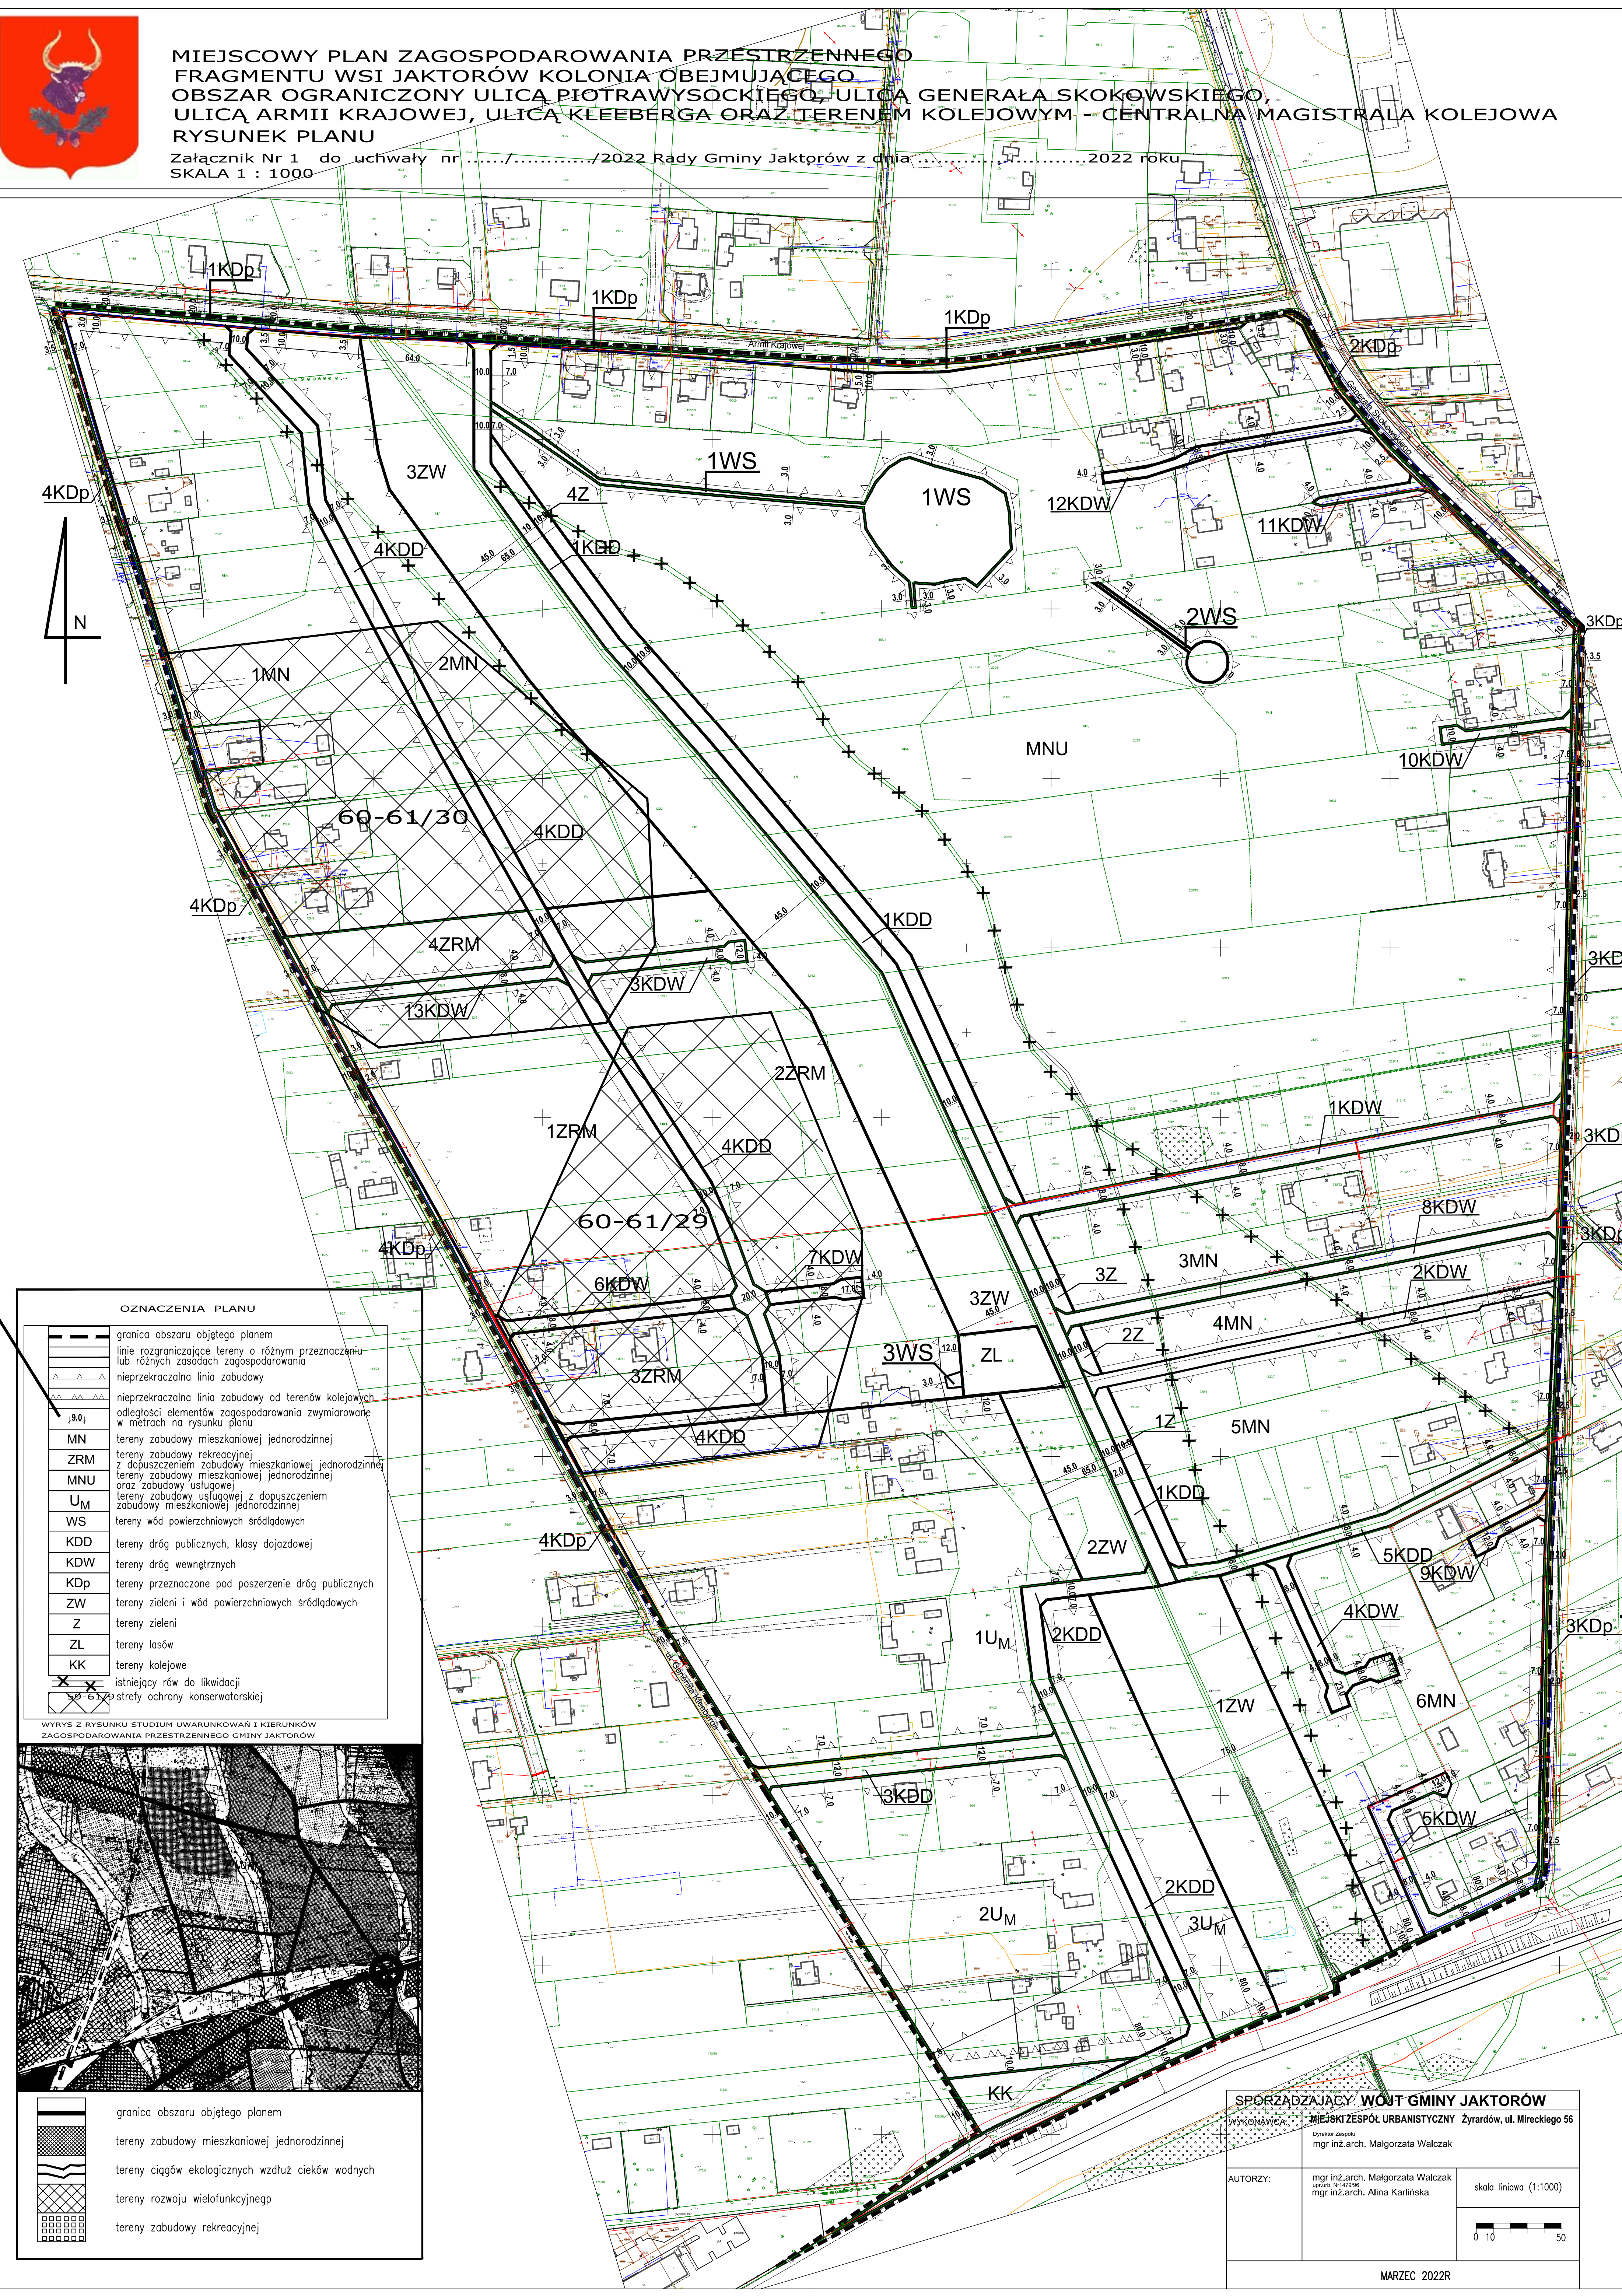

MIEJSCOWY PLAN ZAGOSPODAROWANIA PRZESTRZENNEGO
FRAGMENTU WSI JAKTORÓW KOLONIA OBEJMUJĄCEGO
OBSZAR OGRANICZONY ULICĄ PIOTRAWYŚOCKIEGO, ULICĄ GENERALA SKOKOWSKIEGO,
ULICĄ ARMII KRAJOWEJ, ULICĄ KLEEBERGA ORAZ TERENEM KOLEJOWYM – CENTRALNA MAGISTRALA KOLEJOWA
RYSUNEK PLANU

Załącznik Nr 1 do uchwały nr/...../2022 Rady Gminy Jaktorów z dnia/...../2022 roku
SKALA 1 : 1000



OZNACZENIA PLANU

- granicz obszaru objętego planem
- linia rozgraniczająca tereny o różnym przeznaczeniu lub różnych zasadach zagospodarowania
- nieprzekraczalna linia zabudowy
- nieprzekraczalna linia zabudowy od terenów kolejowych
- odległości elementów zagospodarowania wymiarowane w metrach na rysunku planu
- MN tereny zabudowy mieszkaniowej jednorodzinnej
- ZRM tereny zabudowy rekreacyjnej
- MNU z dopuszczeniem zabudowy mieszkaniowej jednorodzinnej
- UM tereny zabudowy usługowej z dopuszczeniem zabudowy mieszkaniowej jednorodzinnej
- WS tereny wód powierzchniowych śródlądowych
- KDD tereny dróg publicznych, klasy dojazdowej
- KDW tereny dróg wewnętrznych
- KDp tereny przeznaczone pod poszerzenie dróg publicznych
- ZW tereny zieleni i wód powierzchniowych śródlądowych
- Z tereny zieleni
- ZL tereny lasów
- KK tereny kolejowe
- istniejący rów do likwidacji
- strefy ochrony konserwatorskiej

WYRYS Z RYSUNKU STUDIUM UWARUNKOWAŃ I KIERUNKÓW
ZAGOSPODAROWANIA PRZESTRZENNEGO GMINY JAKTORÓW



- granicz obszaru objętego planem
- tereny zabudowy mieszkaniowej jednorodzinnej
- tereny ciągów ekologicznych wzdłuż cieków wodnych
- tereny rozwoju wielofunkcyjnego
- tereny zabudowy rekreacyjnej

SPORZĄDZAJĄCY: WOJT GMINY JAKTORÓW

Wykonawca: MIEJSKI ZESPÓŁ URBANISTYCZNY Żyrardów, ul. Mireckiego 56
mgr inż. arch. Małgorzata Walczak

Autorzy: mgr inż. arch. Małgorzata Walczak
mgr inż. arch. Alina Karlińska

skala liniowa (1:1000)

0 10 50

MARZEC 2022R